


2490

2490

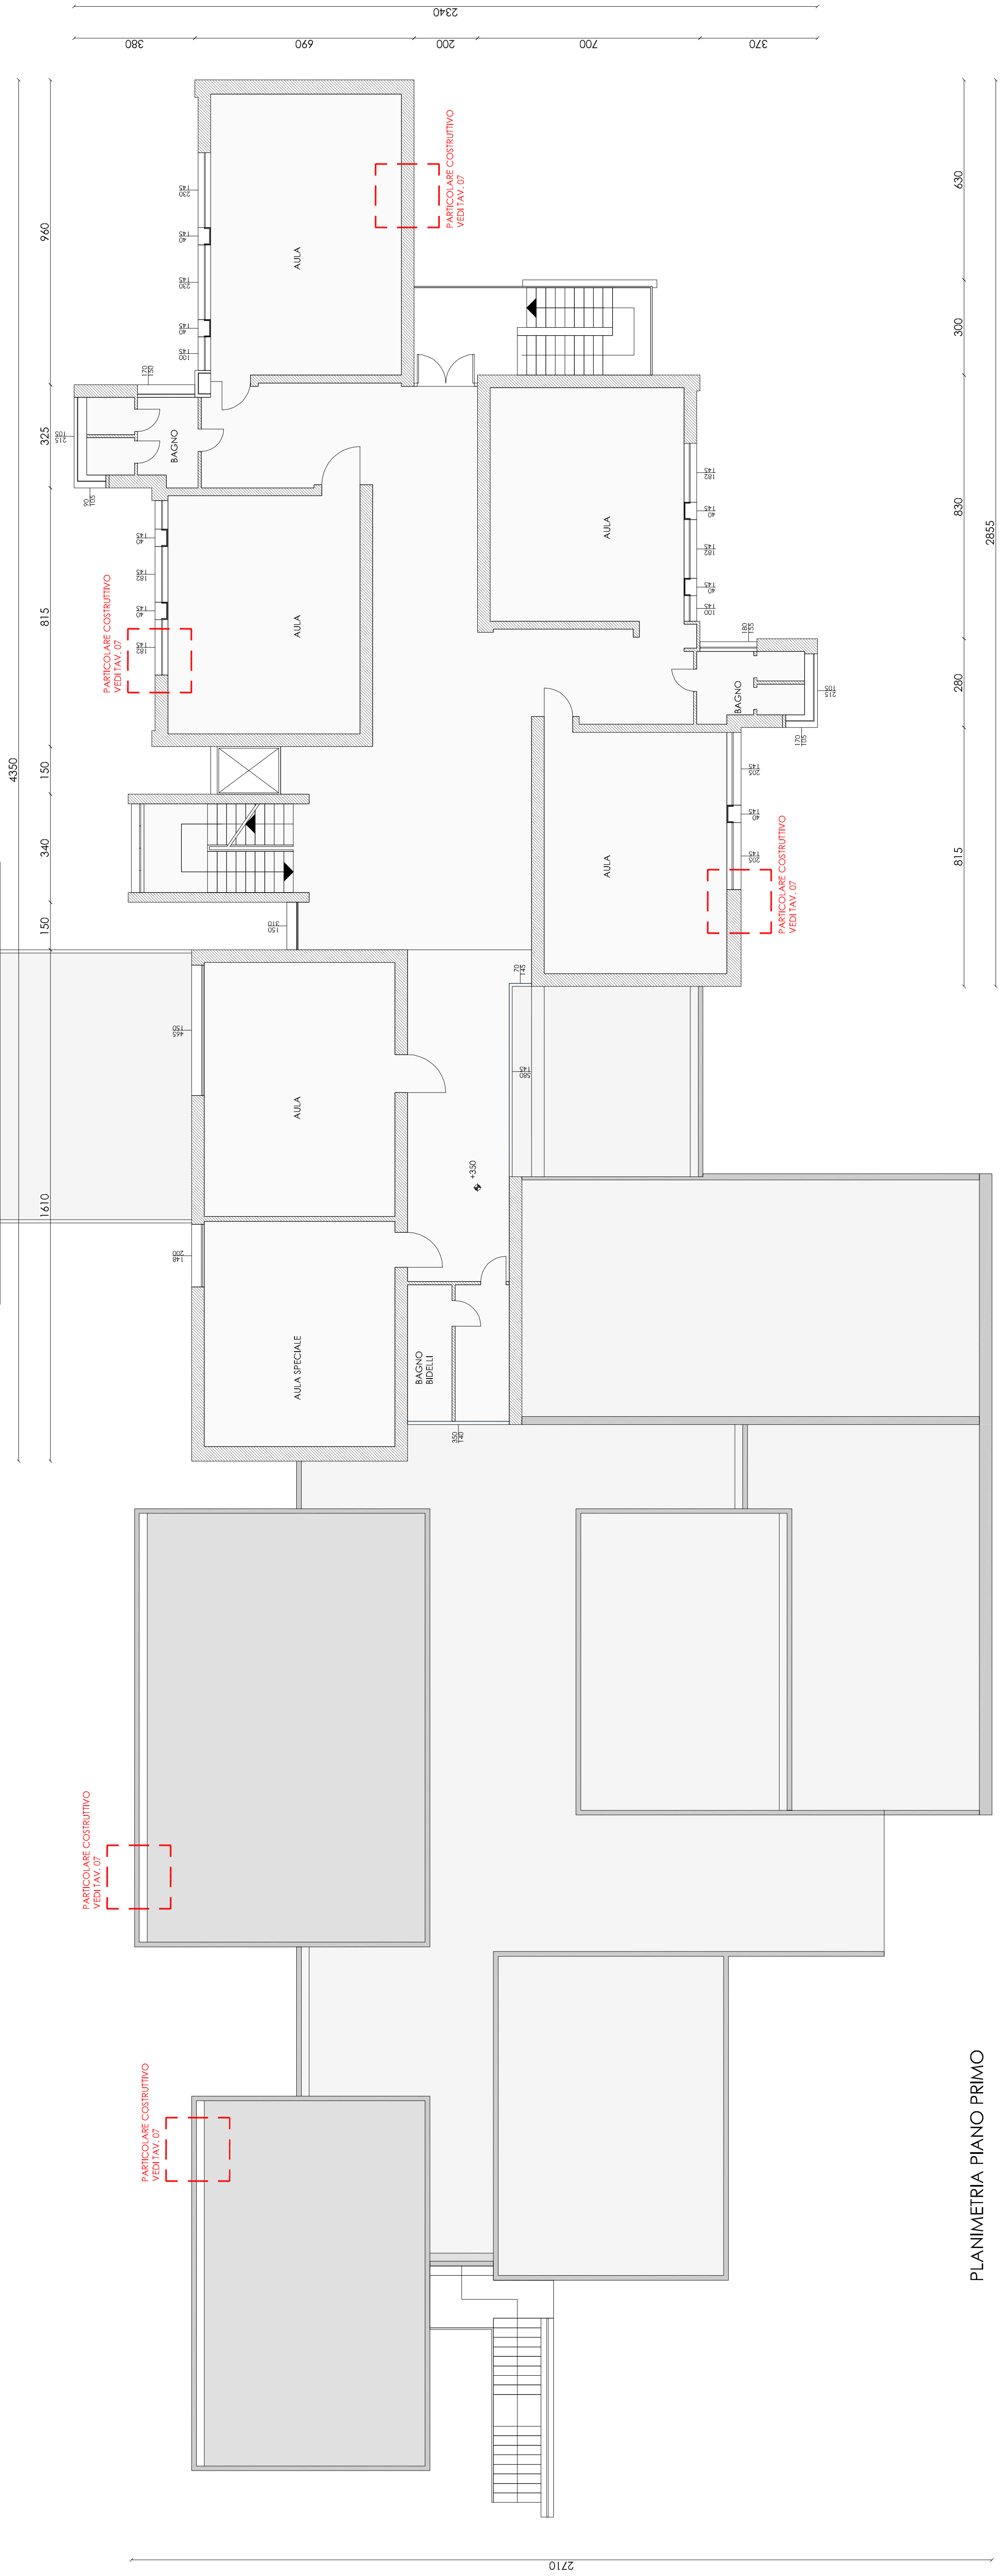

PLANIMETRIA PIANO PRIMO

Comune di Brendola Provincia di Vicenza

PROGETTO DEFINITIVO-ESECUTIVO PER I LAVORI DI RIQUALIFICAZIONE ENERGETICA DELLA SCUOLA SECONDARIA DI PRIMO GRADO "G. GALILEI"

PROGETTISTA
arch. GIOVANNI PIETRO DALLA COSTA
dalla@d2t.it

COMMITTENTI
COMUNE DI BRENDOLA

DATA
1.10.2022

SCALA
1:100

04 STATO DI FATTO
PIANTA PIANO PRIMO

DALLA COSTA
TIBALDO
TAGLIAPIETRA

D2T

Piazza Guglielmo Marconi n° 21 - 36071 Arzignano (VI) T. 0444-673420 www.d2t.it