


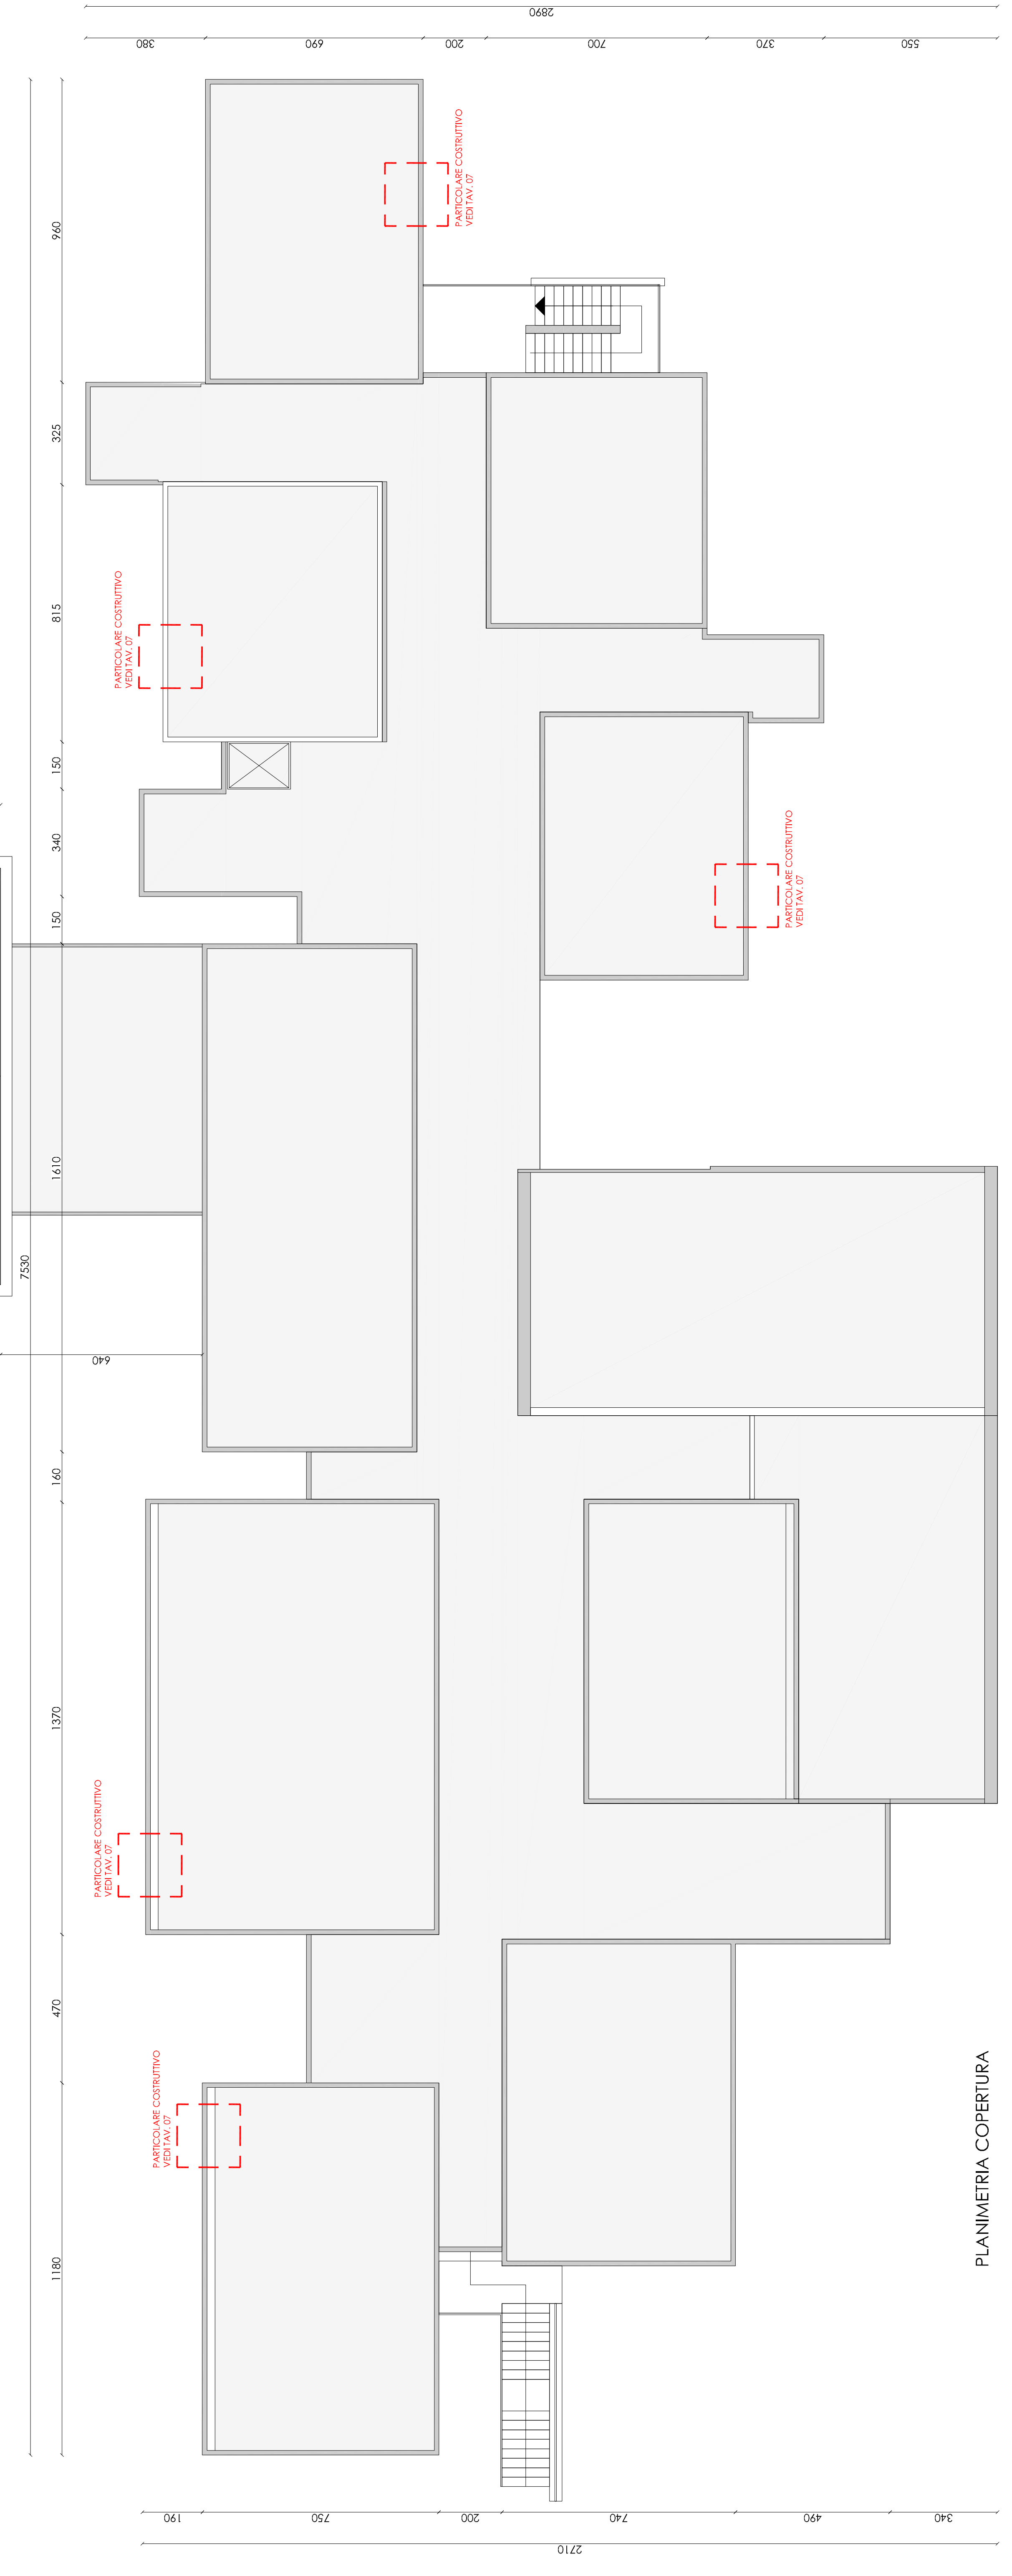

2490

2490



Comune di Brendola Provincia di Vicenza

**PROGETTO DEFINITIVO-ESECUTIVO PER I LAVORI DI RIQUALIFICAZIONE ENERGETICA DELLA SCUOLA SECONDARIA DI PRIMO GRADO "G. GALILEI"**

PROGETTISTA  
arch. GIOVANNI PIETRO DALLA COSTA  
dalla@d2t.it

COMMITTENTI  
COMUNE DI BRENDOLA

DATA  
1.8.luglio.2022

SCALA  
1:100

**05** STATO DI FATTO  
PIANTA PIANO COPERTURA

DALLA COSTA  
TIBALDO  
TAGLIAPIETRA

**D2T**

Piazza Guglielmo Marconi n° 21 - 36071 Arzignano (VI) T. 0444-673420 [www.d2t.it](http://www.d2t.it)

PLANIMETRIA COPERTURA