




2527

2539

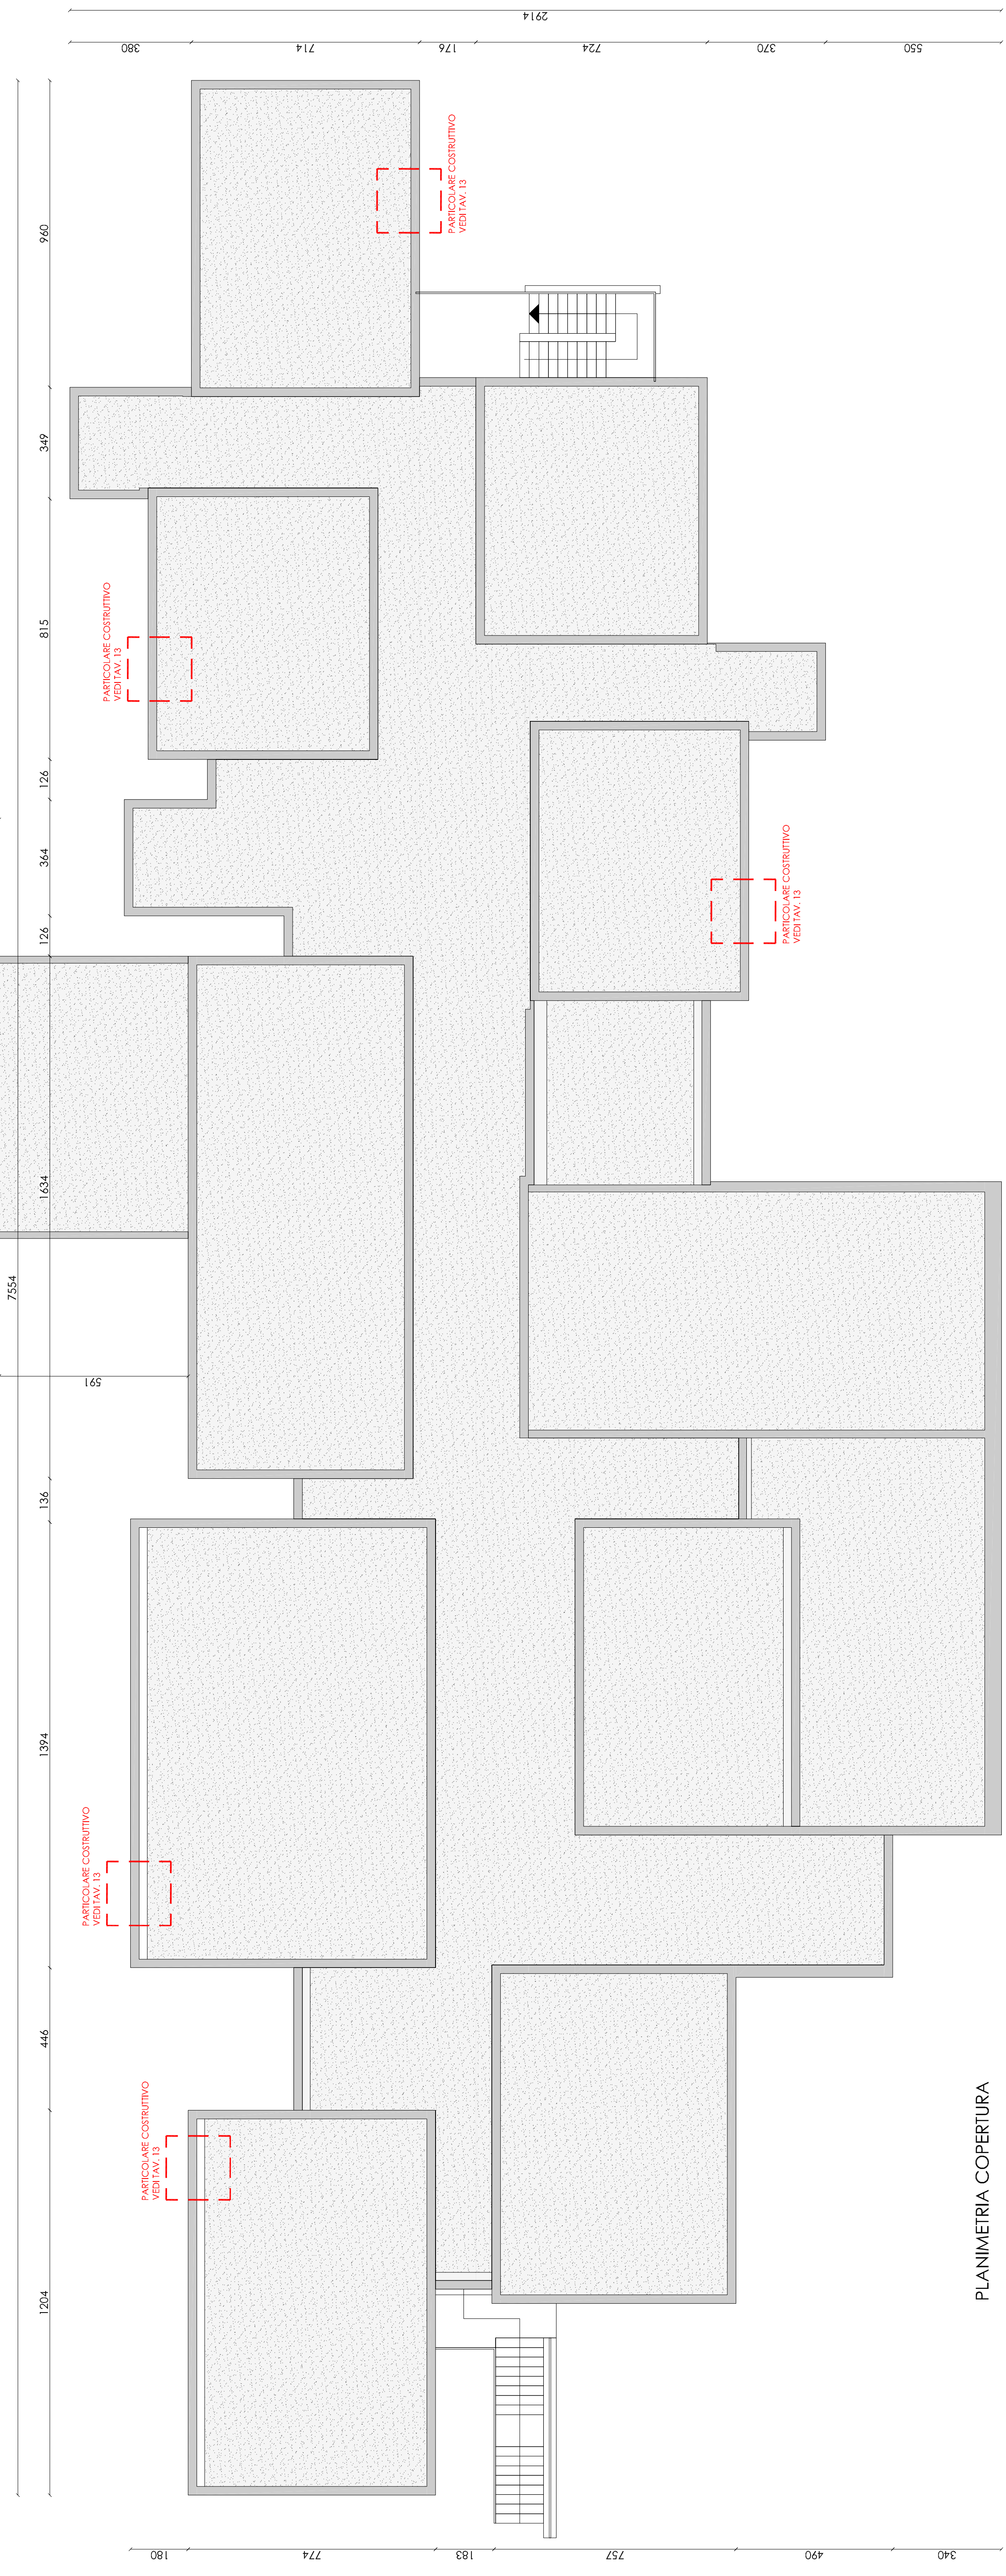

550 370 724 176 714 380 2914

960 349 815 126 364 126 7554 1634 591 136 1394 446 1204 180 774 183 757 490 2774

PARTICOLARE COSTRUTTIVO
VEDI TAV. 13

PARTICOLARE COSTRUTTIVO
VEDI TAV. 13

PARTICOLARE COSTRUTTIVO
VEDI TAV. 13

PLANIMETRIA COPERTURA

Comune di Brendola Provincia di Vicenza

PROGETTO DEFINITIVO-ESECUTIVO PER I LAVORI DI RIQUALIFICAZIONE ENERGETICA DELLA SCUOLA SECONDARIA DI PRIMO GRADO "G. GALILEI"

PROGETTISTA
arch. GIOVANNI PIETRO DALLA COSTA
dalla@d2t.it

COMMITTENTI
COMUNE DI BRENDOLA

DATA
11 giugno 2022

SCALA
1:100

11 PROGETTO
PIANTA PIANO COPERTURA

DALLA COSTA
TIBALDO
TAGLIAPIETRA

Piazza Guglielmo Marconi n° 21 - 36071 Arzignano (VI) T. 0444-673420 www.d2t.it