



Sezione A-A parcheggio verso via Orna

scala 1:50

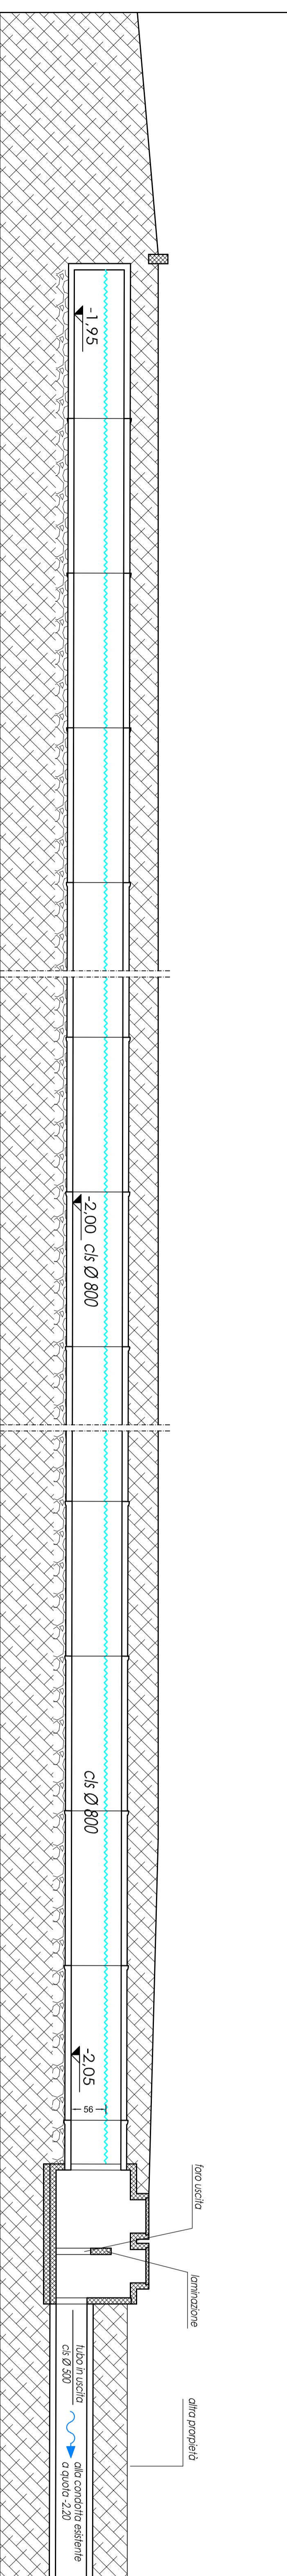


Sezione B-B invaso

scala 1:50

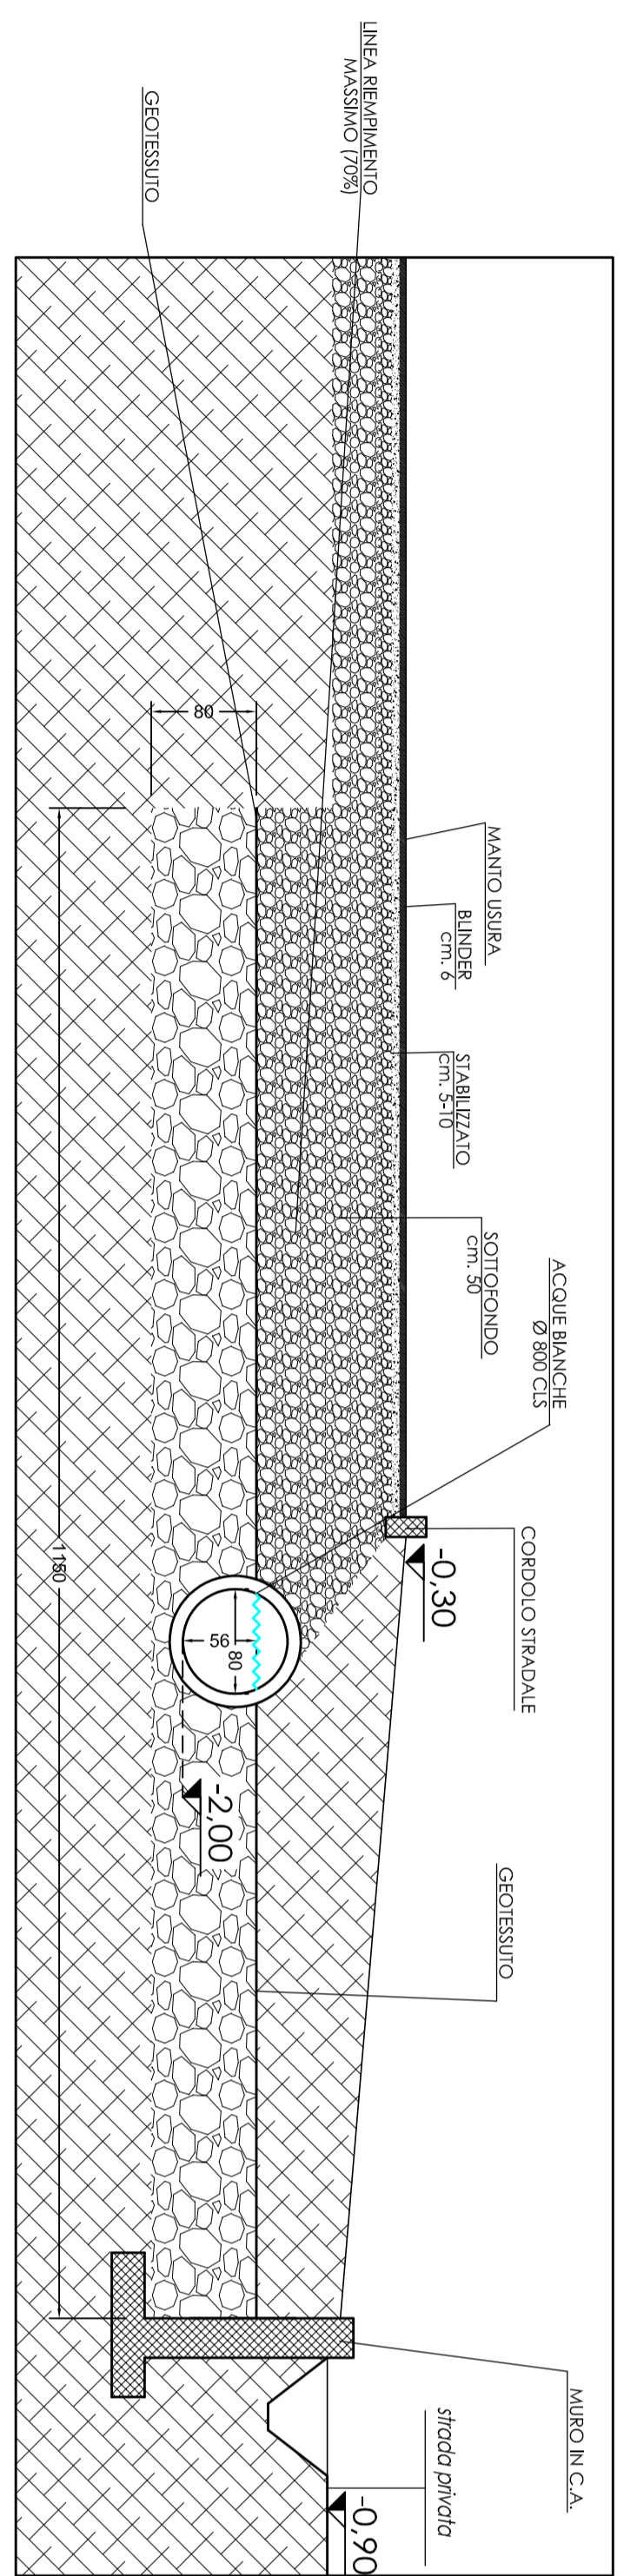

Sezione C-C invaso


scala 1:50

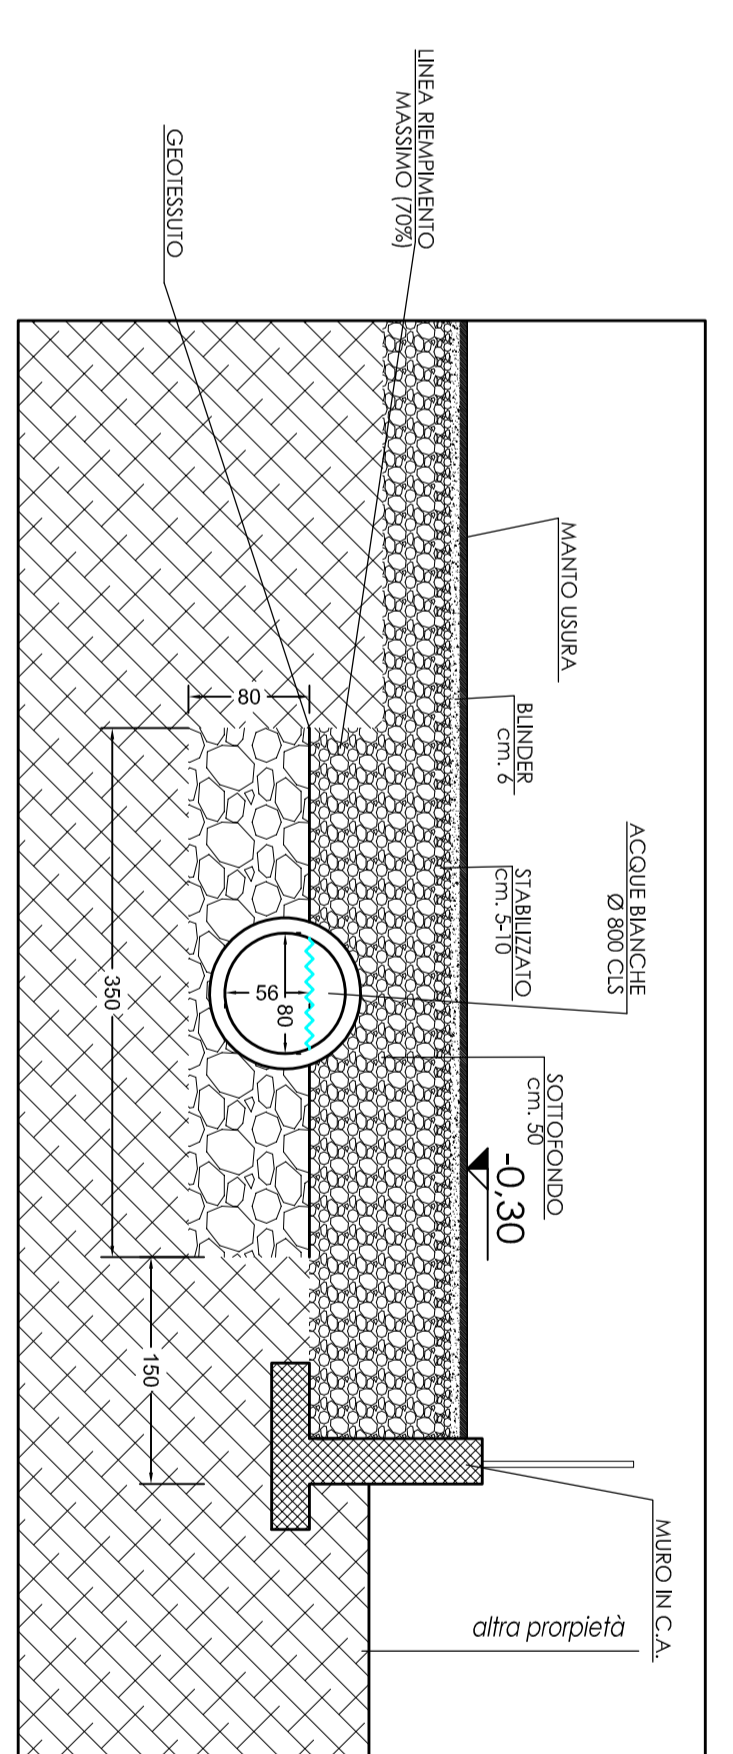

Sezione D-D tipo condotte

scala 1:50

REGIONE VENETO		PROVINCIA DI VICENZA	
COMUNE DI BRENDOLA			
<b>PIANO DI LOTTIZZAZIONE</b> <b>" Lorenzo Ceccato "</b>			
Tavolo		Scorci	
<b>5.a</b>		<b>1:500</b>	
Particolari impianto di laminazione acque meteoriche			
<b>IL COMMITTENTE</b> LORENZO CECCATO SPA Via Venezia 395 Sola (VI)		<b>I PROGETTISTI</b> Avo, Piva, Vignani Studio Pelizzari	
<b>Studio VIKENTIN</b> Avv. Paolo Vignani Studio PELIZZARI Contr. Piano Vignani		Govern. Imp. P. Pelizzari	
Brendola, 13 luglio 2016			

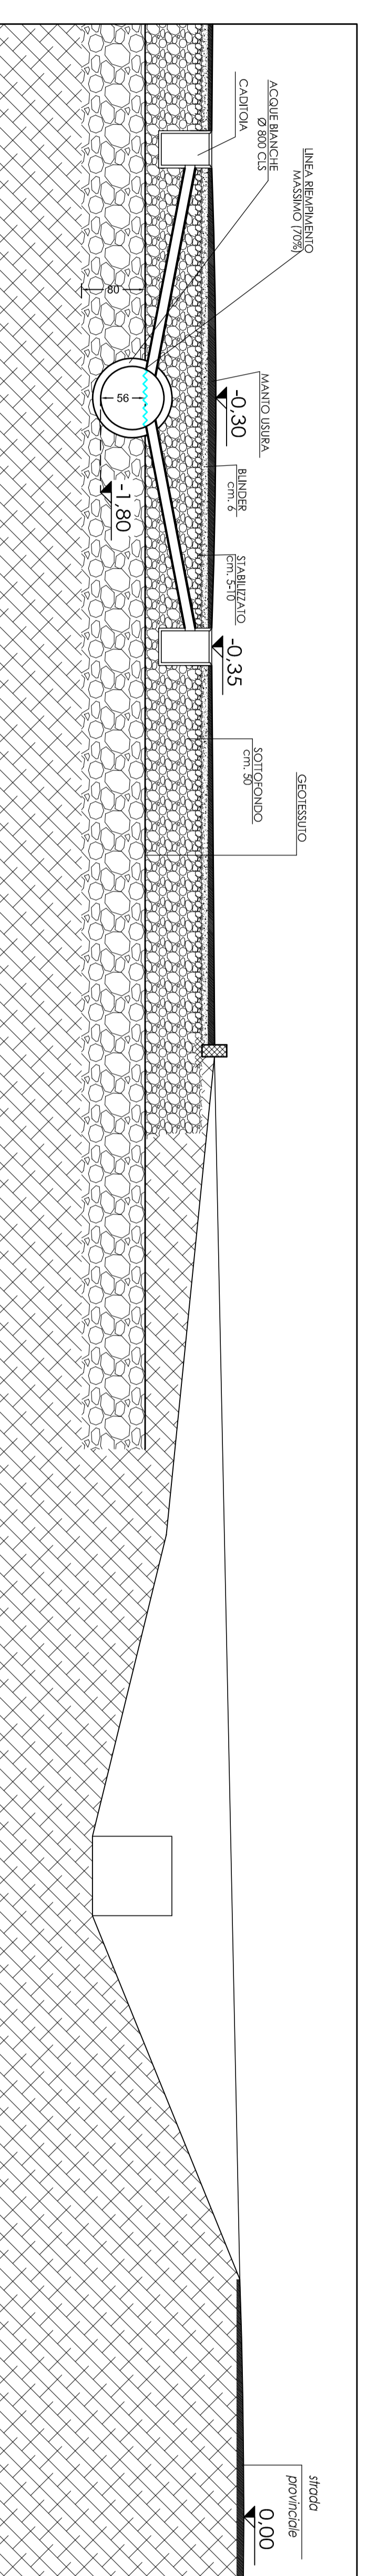

Sezione E-E parcheggio verso via Orna

scala 1:50