CALCOLO VOLUME DI INVASO

CONDOTTE diametro 60:

Sezione tubazione in cls utile con riempimento del 70%: mq 0,211
Lunghezza linea costituita da tubazioni in cls: ml 137,00

Volume dell'invaso: ml 137,00 x mq 0,211 = **MC 28,90**

MATERASSO GHIAIOSO ASSORBENTE con riempimento al 30%:

Superficie complessiva bacino in ghiaione: mq 150,00
Altezza bacino: ml 0,80
Riempimento percentuale bacino: 30%

Volume del bacino: (mq 150 x ml 0,80) – (ml 25 x mq 0,50) =
mc 120,00 – mc 12,50 = mc 107,50 di ghiaione

mc 107,50 x 0,30 (percentuale considerata pari al 30%)= **MC 32,25**

BACINO AREA VERDE:

Superficie complessiva bacino: 6,20 x 39,20 x 0,80 = **MC 194,43**

Volume utile complessivo d'invaso:
MC 28,90 + MC 32,25 + MC 194,43 = Totale MC 255,58

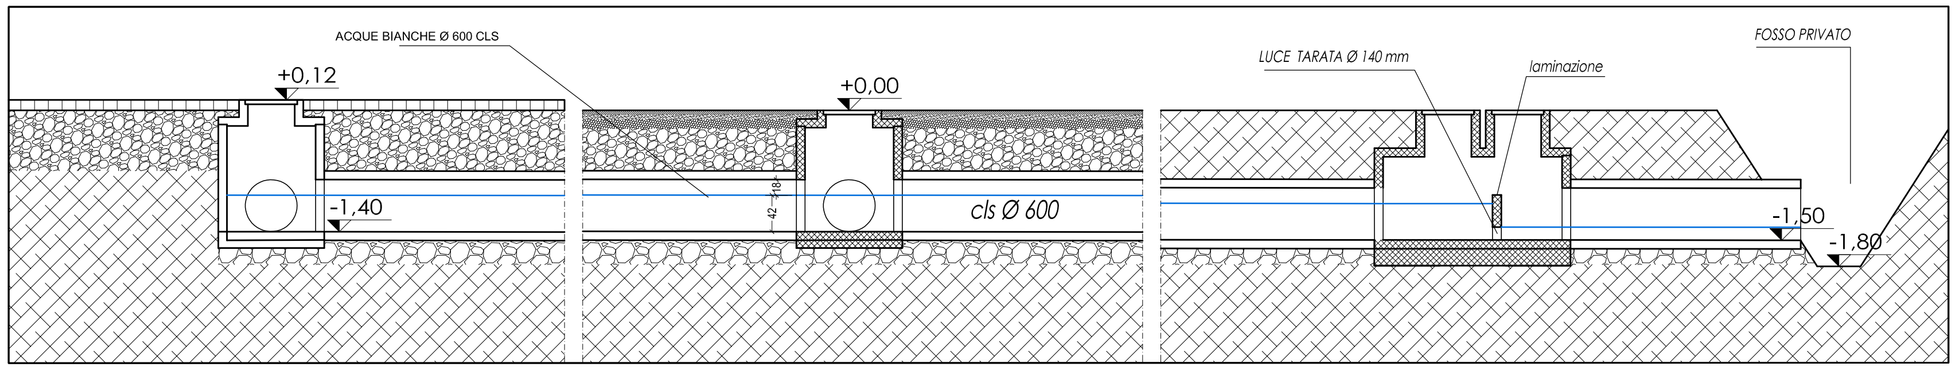

Sezione BB *Scala 1:50*

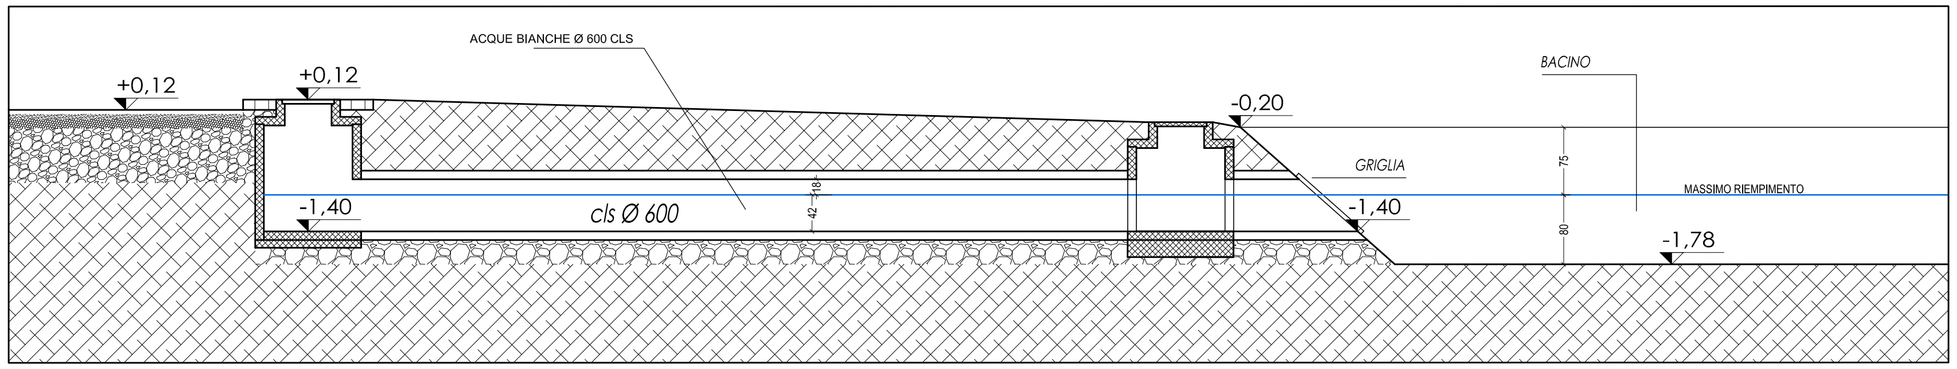

Sezione AA *Scala 1:50*

LEGENDA

- *LINEA ACQUE NERE ESISTENTE*
- *LINEA ACQUE NERE DI PROGETTO Ø 250*
- *LINEA ACQUE BIANCHE DI LOTTIZZAZIONE Ø 600*

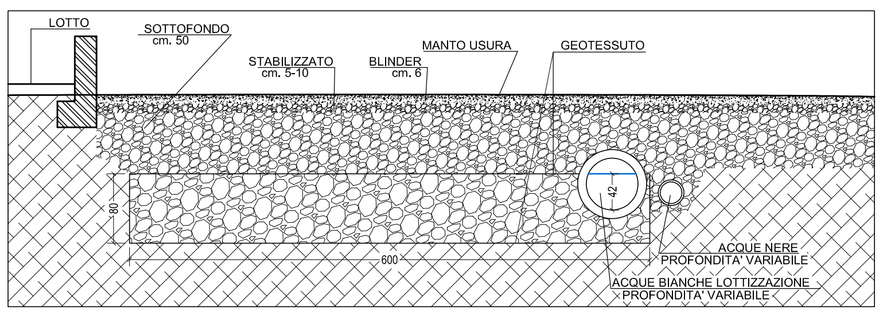

Sezione sede stradale C-C *scala 1:50*

Planimetria smaltimento acque nere e meteoriche *Scala 1:500*

REGIONE VENETO **PROVINCIA DI VICENZA**

COMUNE DI BRENDOLA

PIANO DI LOTTIZZAZIONE "VIA DEI PLATANI " COMPARTO A

Tavola		*Scala*
4	**Planimetria smaltimento acque nere e bianche**	**1:500**

I COMMITTENTI	**I PROGETTISTI**
GONELLA SILVANO	*Arch. Paola Vicentin*

Brendola, 20 maggio 2020

studio Vicentin
EDILIZIA • URBANISTICA • AMBIENTE • SICUREZZA
Via Alcide De Gasperi, 26 - 36040 BRENDOLA (VI) - Tel: 0444 400647 - 400877 - Fax: 0444 405210 - www.studiovicentin.it - studio@studiovicentin.it

Questo documento non potrà essere copiato, riprodotto o altrimenti pubblicato in tutto od in parte senza il consenso scritto dello STUDIO VICENTIN (L.633 del 22/04/41-art. 2575 e segg. C.C.)