


Sezione sede stradale C-C

scala 1:50

LEGENDA

- LINEA ACQUEDOTTO DI PROGETTO
- - - LINEA ACQUEDOTTO ESISTENTE
- LINEA METANO
- POZZETTO ISPEZIONE 100X100 METANO
- POZZETTO ISPEZIONE 120X80 ACQUEDOTTO
- POZZETTO ALLACCIAMENTO 50X50 ACQUEDOTTO
- PIANOTONE METANO

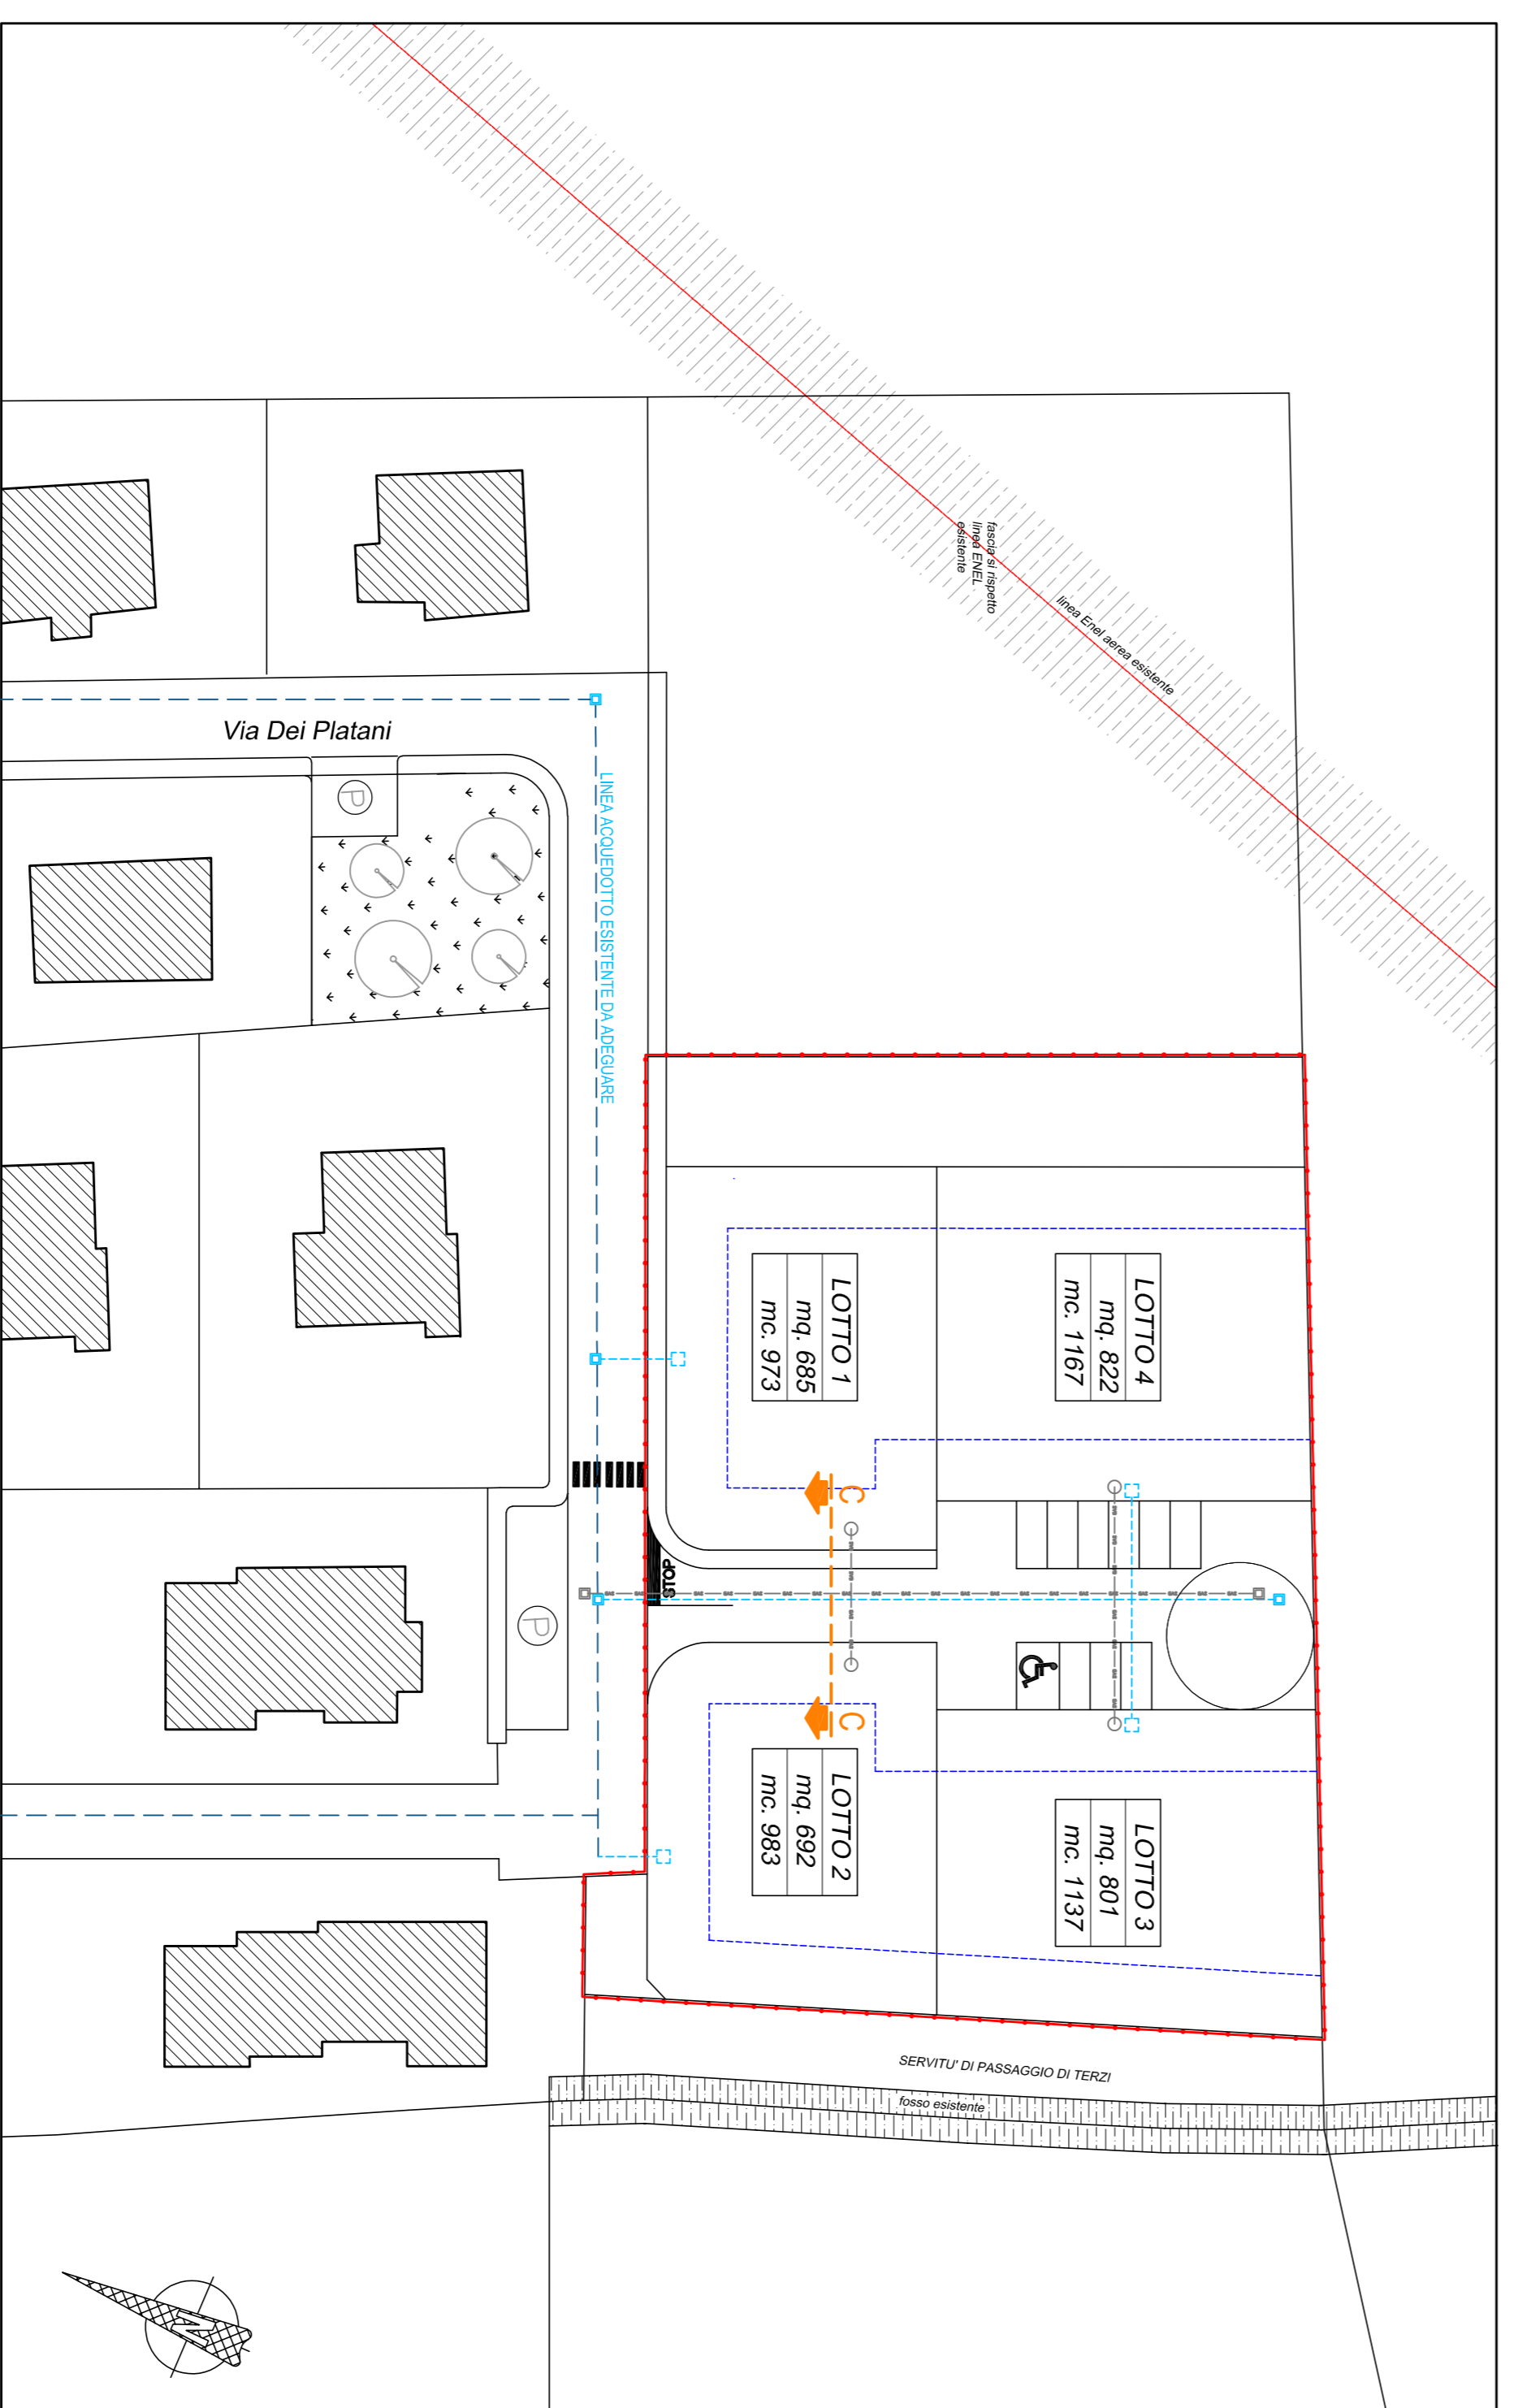

Planimetria con proposta urbanistica

Scala 1:500

REGIONE VENETO

COMUNE DI BRENDOLA

PROVINCIA DI VICENZA

PIANO DI LOTTIZZAZIONE "VIA DEI PLATANI" COMPARTO A

Tavola
6

Planimetria rete acquedotto e metano

Scala
1:500

I COMMITTENTI

GONELLA SILVANO

I PROGETTISTI

Arch. Paola Vicentini

Brendola, 20 maggio 2020

studio Vicentini

EDILIZIA - URBANISTICA - AMBIENTE - SICUREZZA

VIA ANDRE' DE' GASPERTI, 26 - 36040 BRENDOLA (VI) - TEL. 0445 409547 - 409877 - FAX: 0445 402110 - WWW.STUDIOVICENTINI.IT - STUDIO@STUDIOVICENTINI.IT

Questo documento non può essere riprodotto, modificato o ristampato senza permesso scritto dallo studio VICENTINI. E' vietata espressamente la ristampa o l'uso non autorizzato senza permesso scritto dallo studio VICENTINI.