

**COMUNE DI BRENDOLA
COMUNE DI ARCUGNANO**

**Piano Regolatore
Comunale**

Scheda


A0102012 - Confini Comunali

Scala

1:10.000

**PROCEDURA PER L'AGGIORNAMENTO DEI LIMITI
AMMINISTRATIVI COMUNALI**

ai sensi degli Atti di Indirizzo approvati con DGR 3811 del 9 dicembre 2009
e del Decreto Regionale del Dirigente della Direzione Urbanistica n. 6 del 22 febbraio 2010

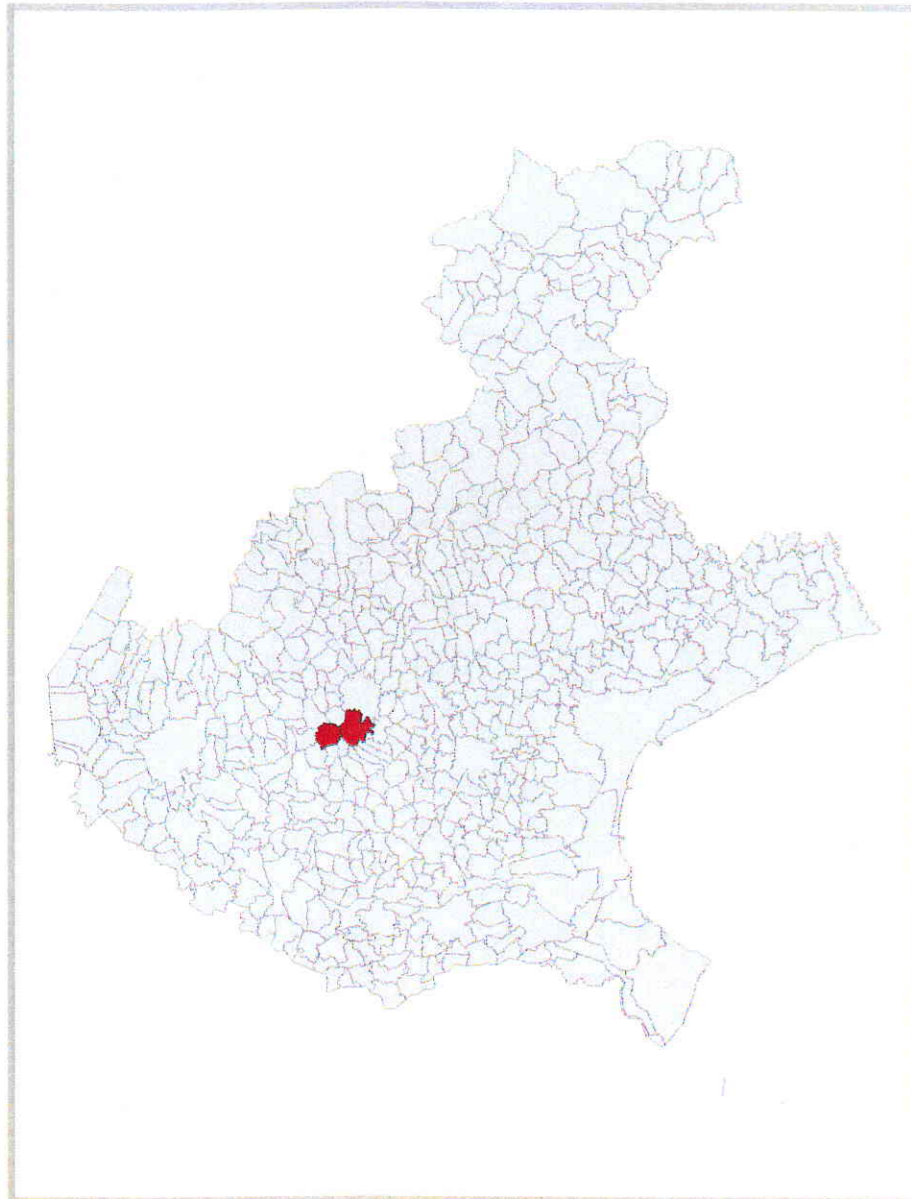

VISTI DI APPROVAZIONE:

Comune di Brendola

IL RESPONSABILE DELL'AREA TECNICA
ing. Roberto Biancan



Comune di Arcugnano



IL RESPONSABILE DELL'AREA TECNICA
ing. Roberto Jorio

Realizzazione GIS con **Intergraph GeoMedia**
STUDIO LUCA ZANELLA INGEGNERE
33100 UDINE v.le XXIII marzo n.19 studio@tzi.it

Confine comunale condiviso Altri confini comunali

ottobre 2011

