





Google Earth  
© 2019 Google


ORTOFOTO

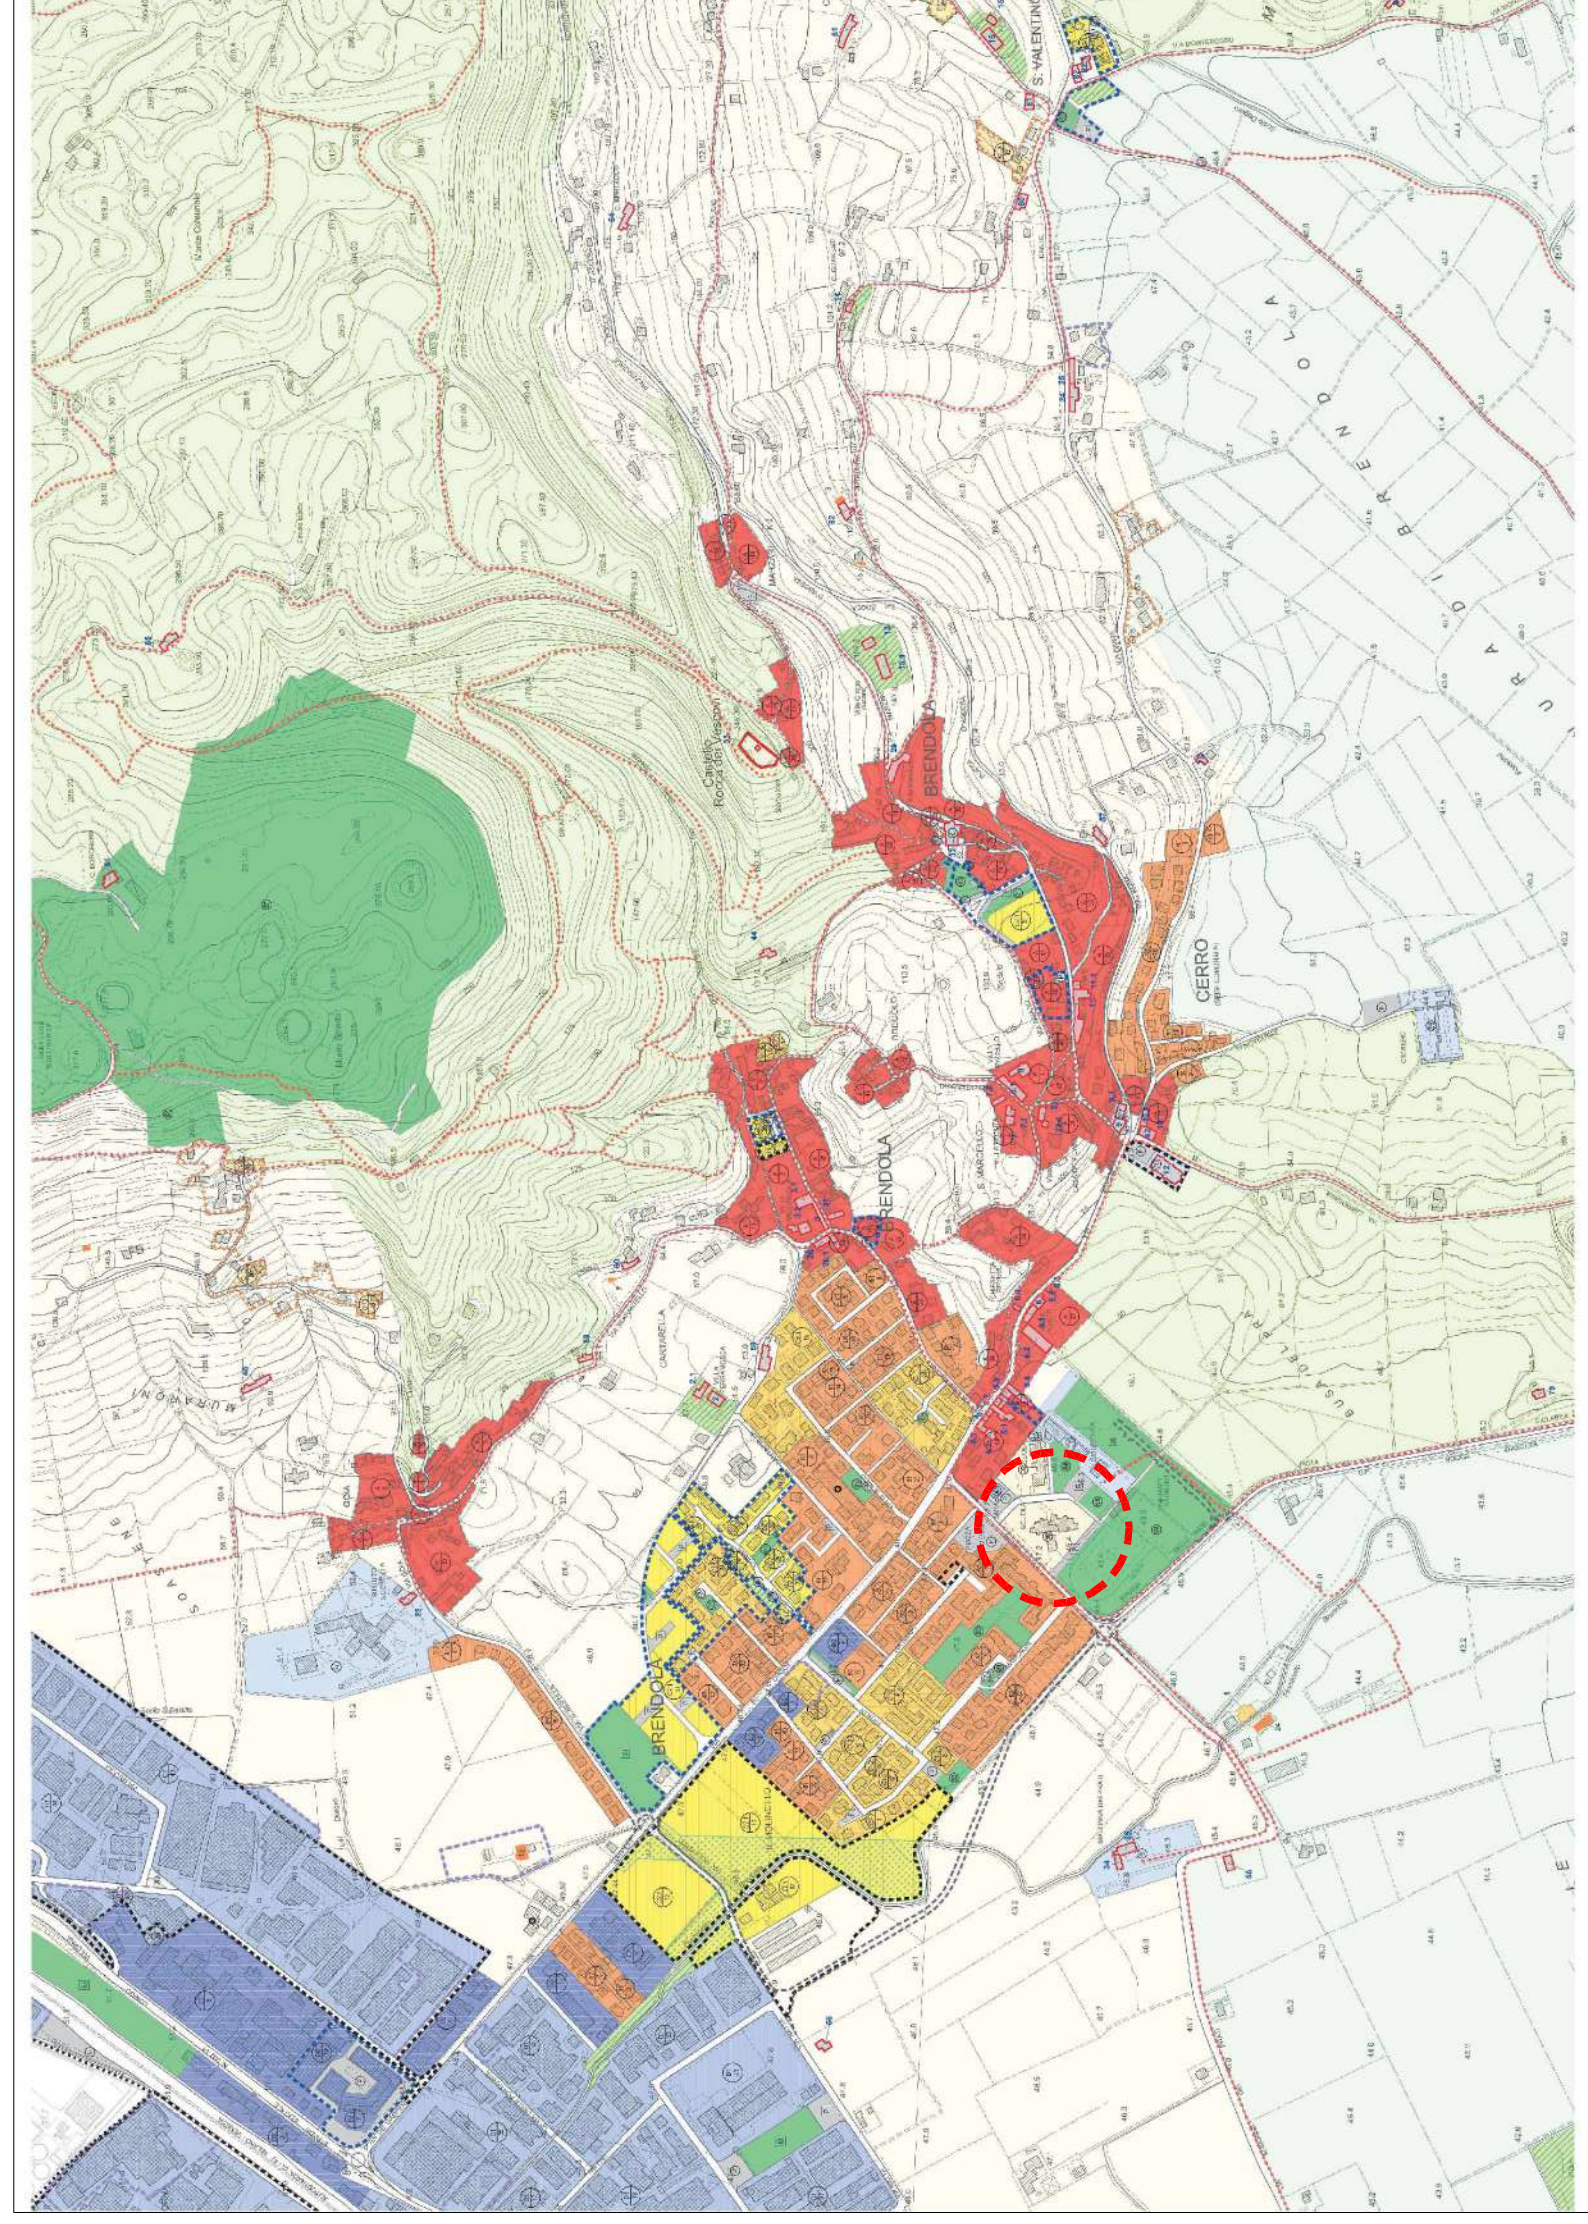

ESTRATTO DEL PIANO DEGLI INTERVENTI - ZONIZZAZIONE

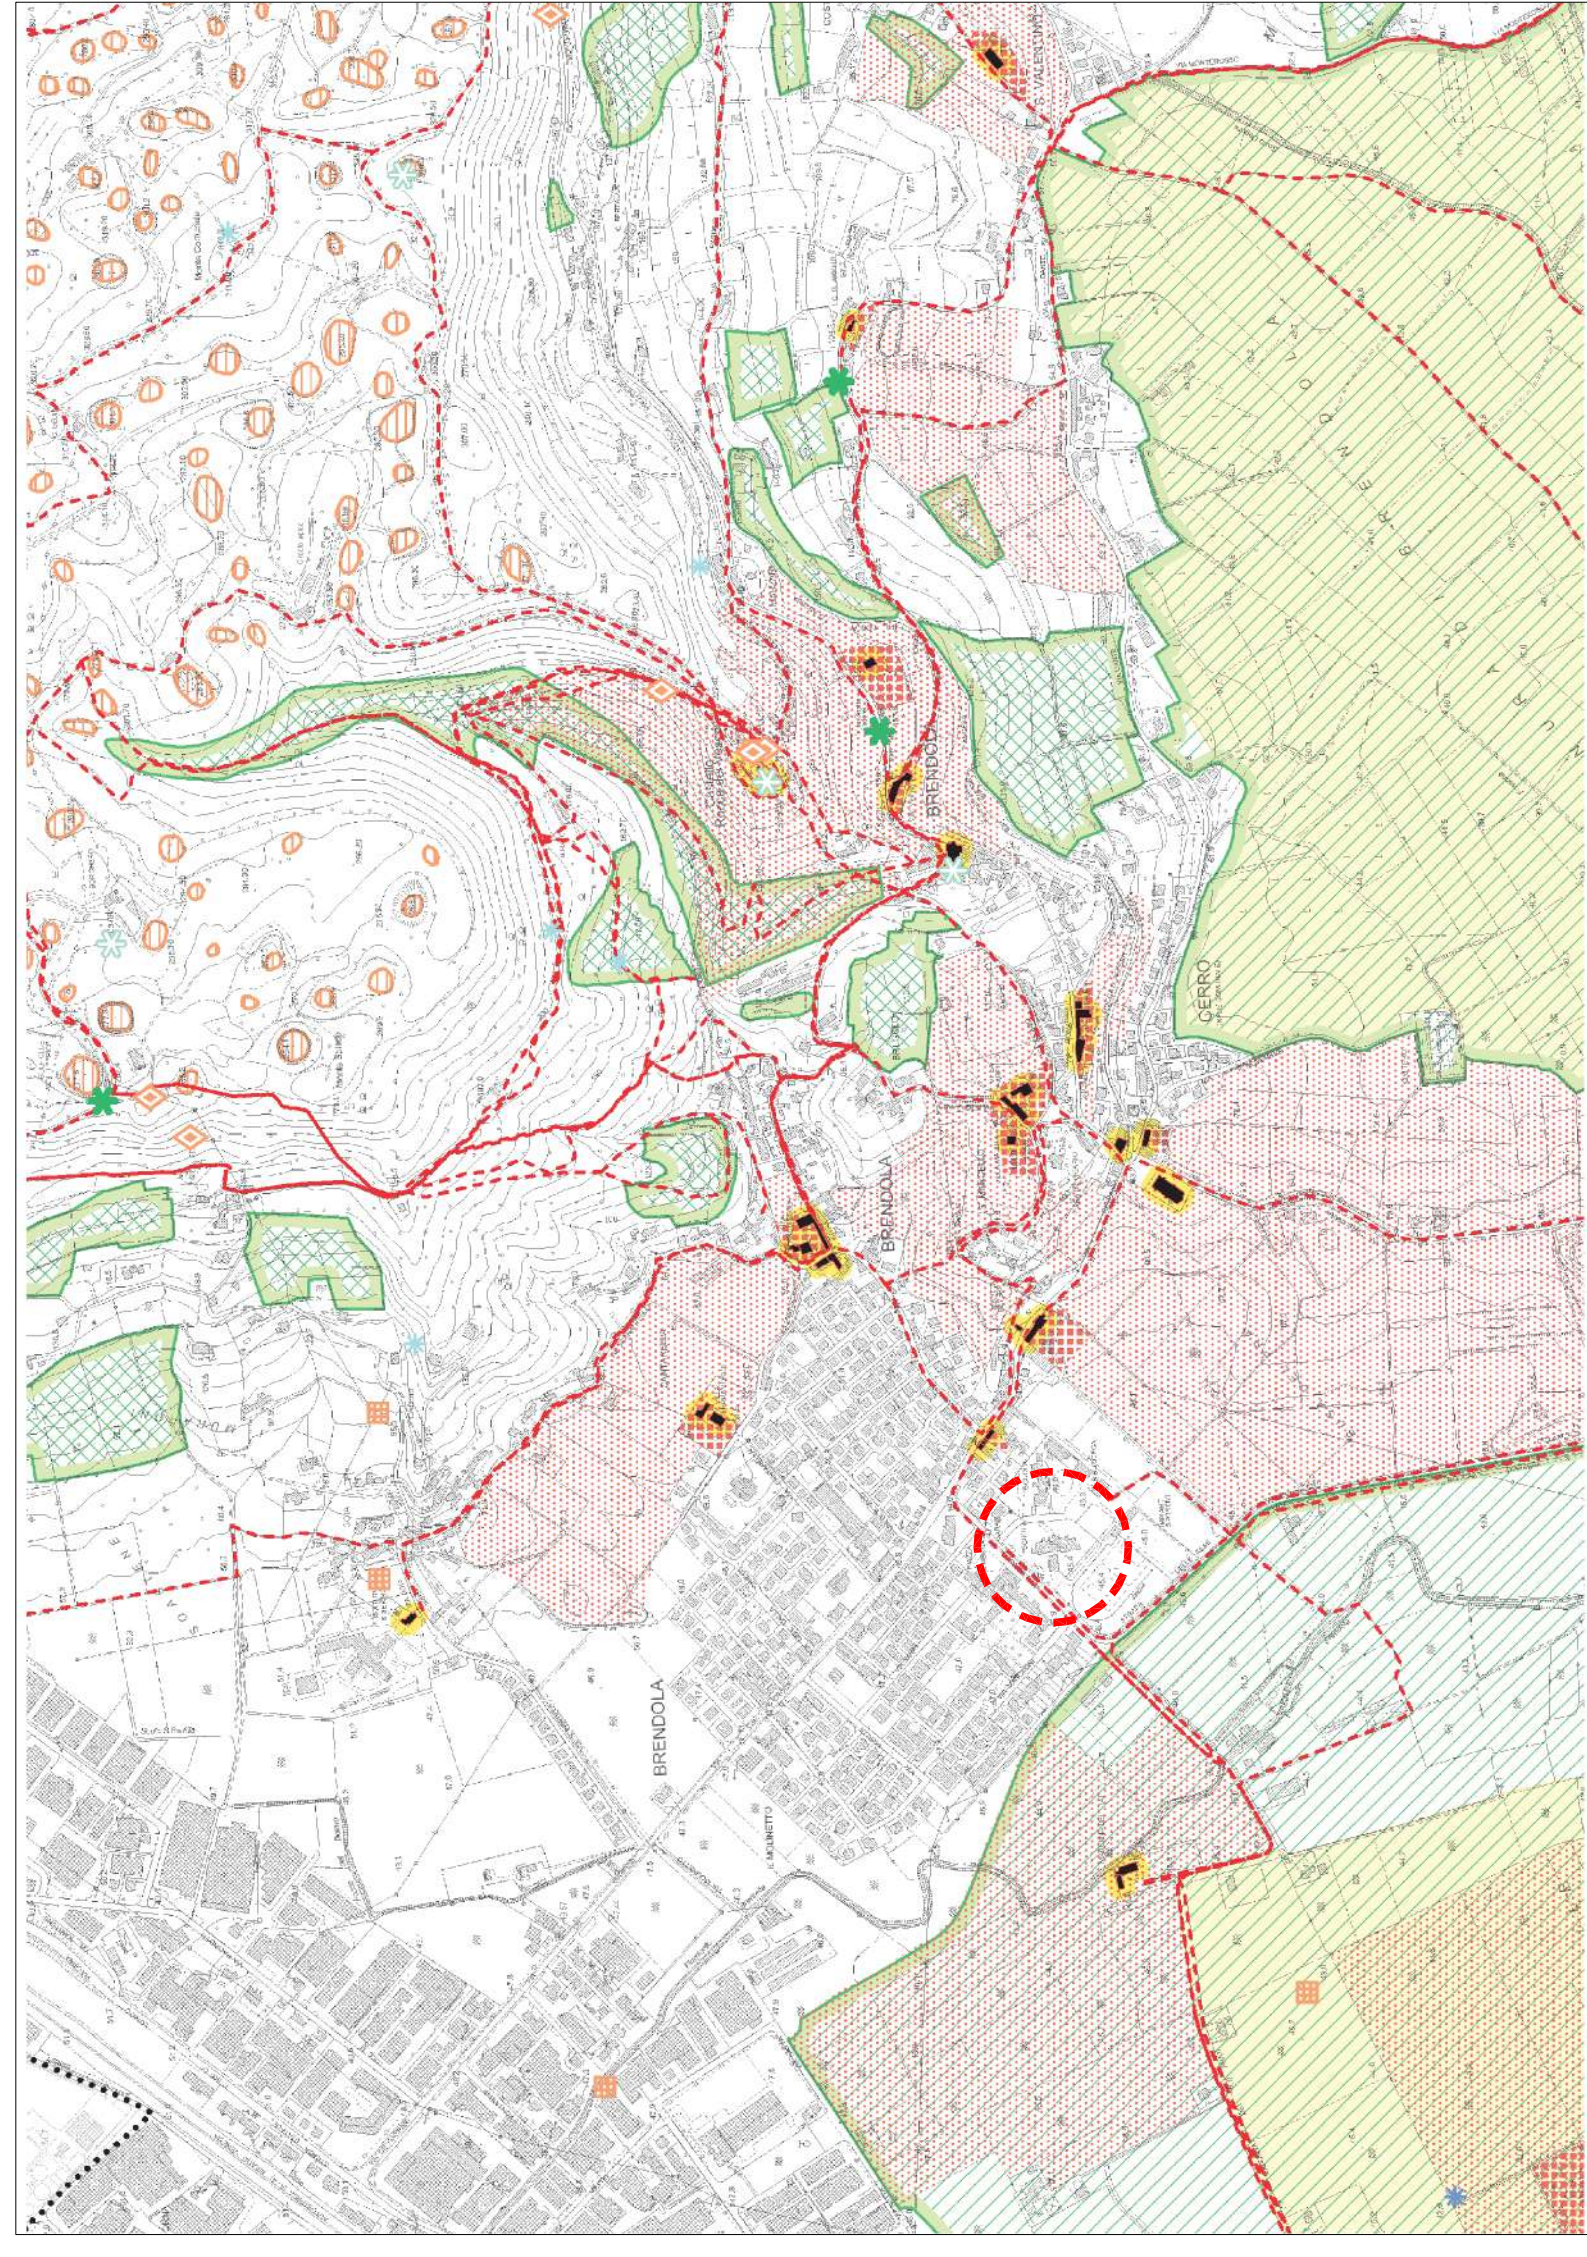

ESTRATTO DEL PIANO DEGLI INTERVENTI - INVARIANTI

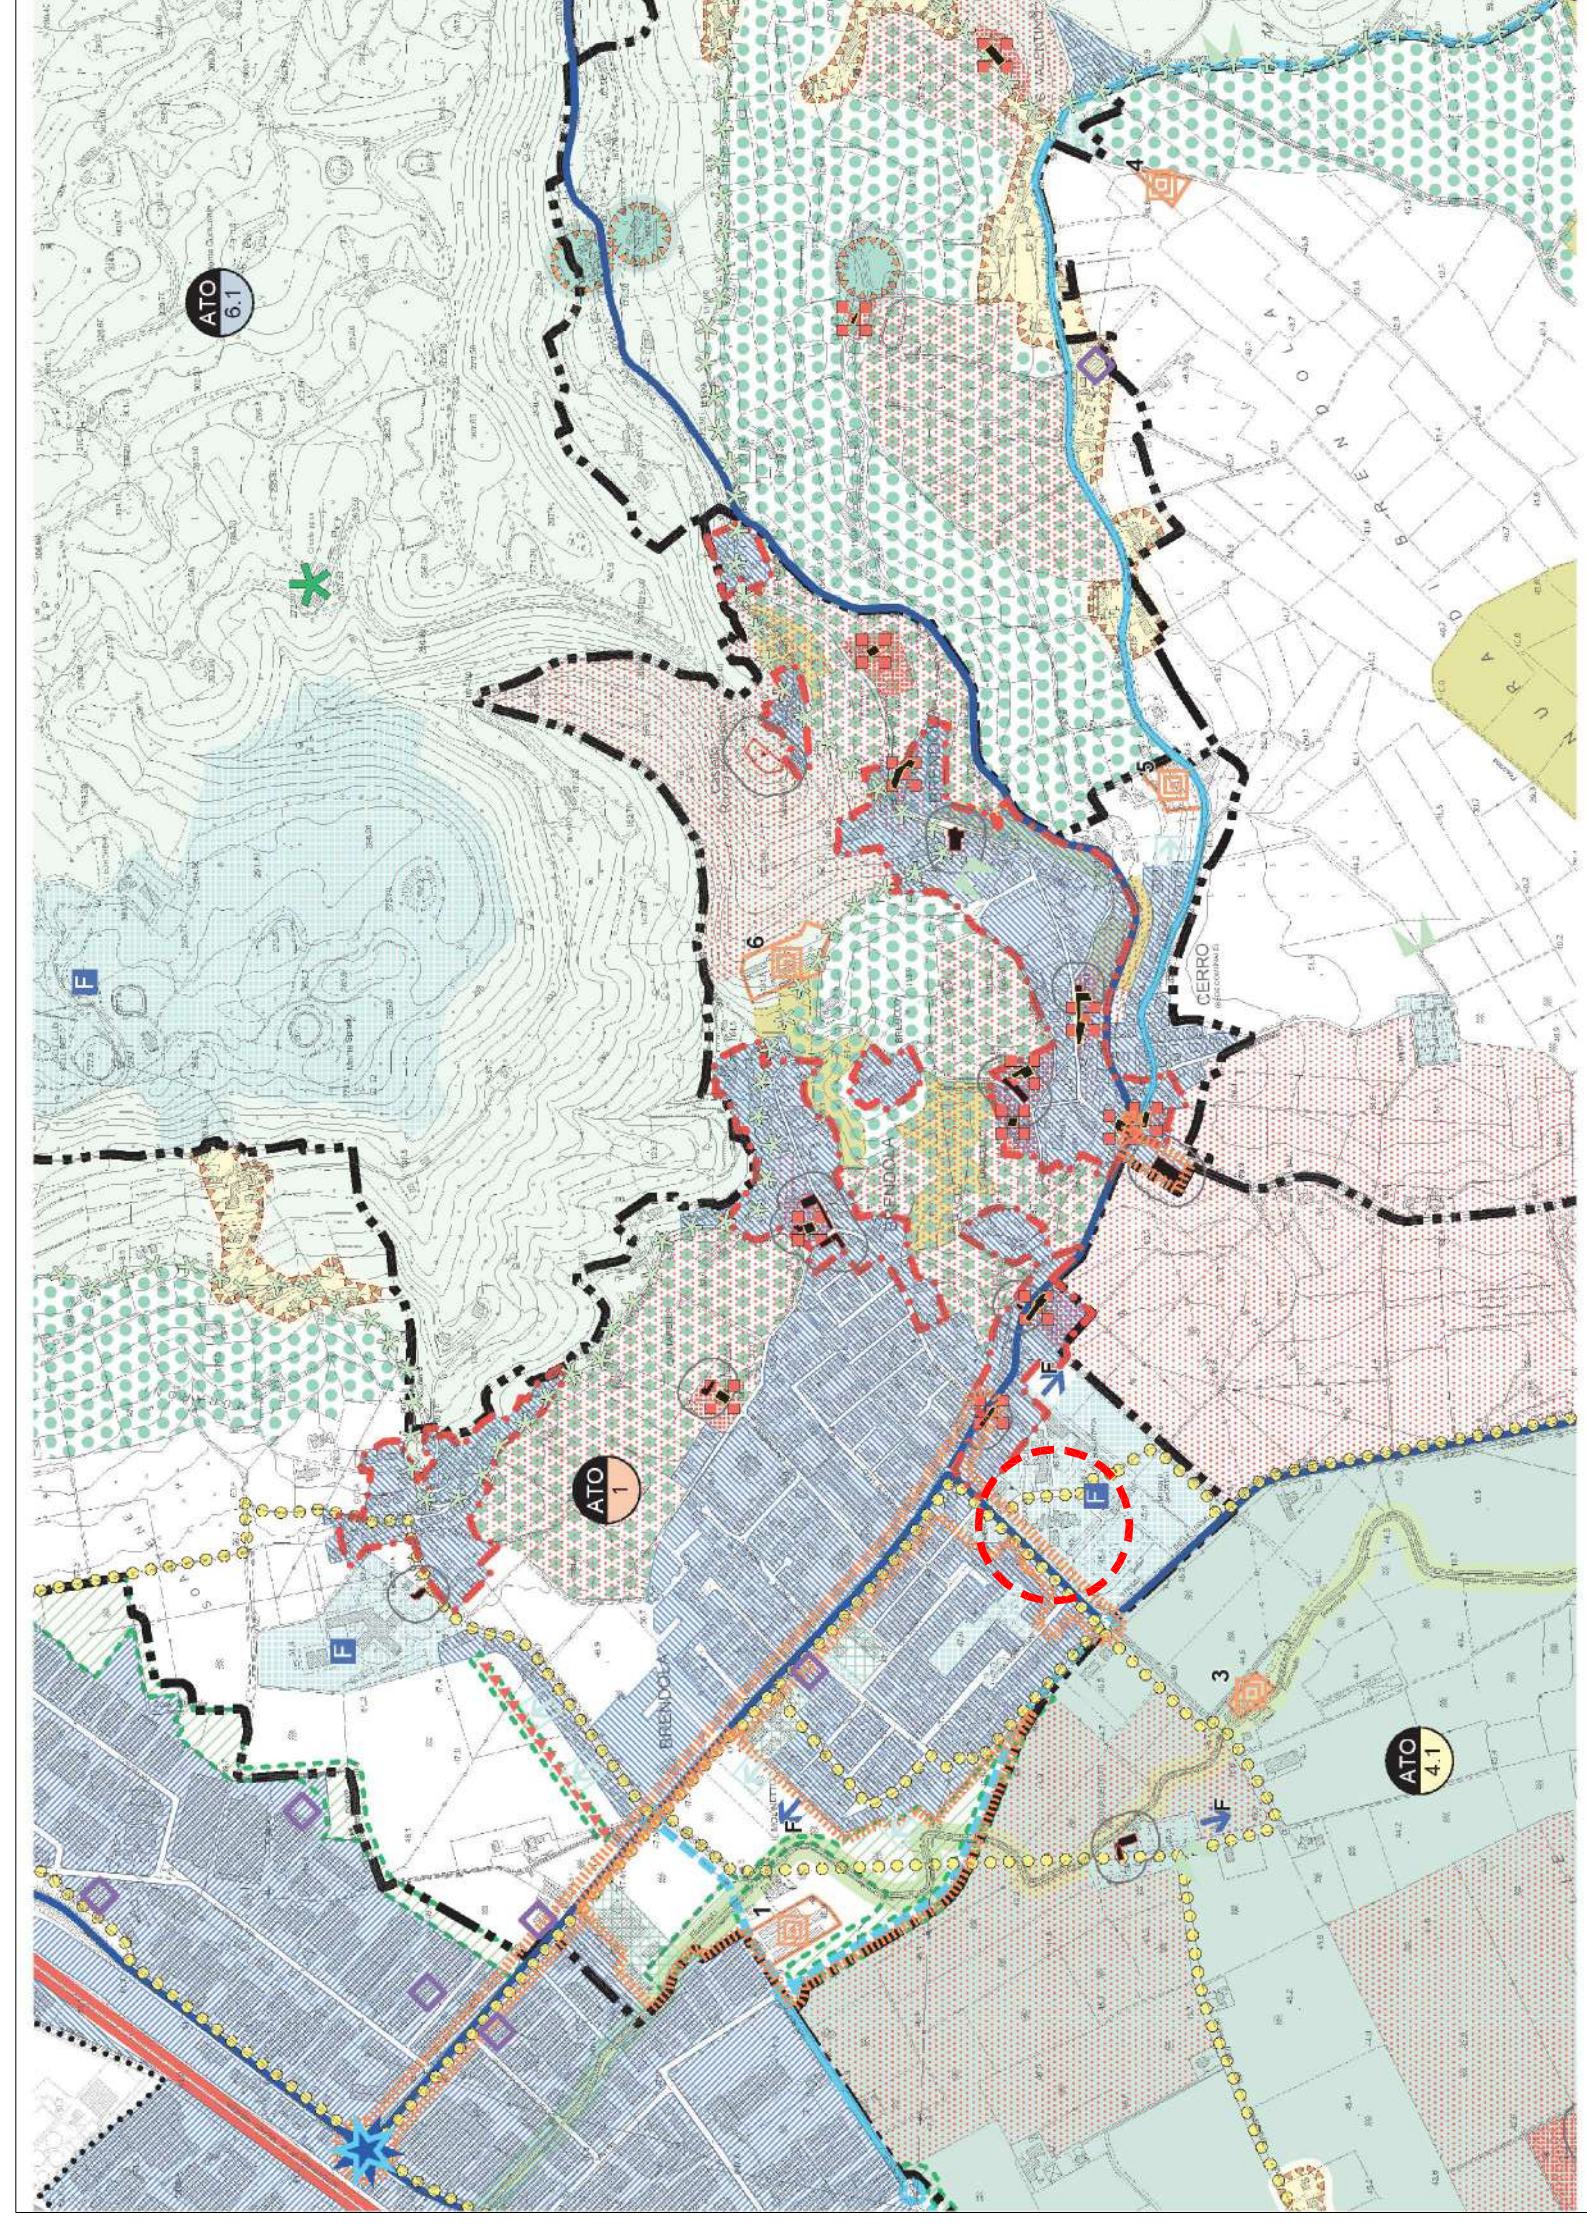

ESTRATTO DEL PIANO DEGLI INTERVENTI - TRASFORMABILITÀ

Comune di Brendola

Provincia di Vicenza

**PROGETTO DEFINITIVO-ESECUTIVO PER I LAVORI DI RIQUALIFICAZIONE ENERGETICA DELLA SCUOLA SECONDARIA DI PRIMO GRADO "G. GALILEI"**

PROGETTISTA  
arch. GIOVANNI PIETRO DALLA COSTA  
gdalla@d2t.it

COMMITTENTI  
COMUNE DI BRENDOLA

TAV. **01**

**INQUADRAMENTO URBANISTICO**

DATA  
1 giugno 2022

SCALA

DALLA COSTA  
TIBALDO  
TAGLIAPIETRA

**D2T**

Piazza Guglielmo Marconi n° 21 - 36071 Arzignano (VI) T. 0444-673420 [www.d2t.it](http://www.d2t.it)