




PROSPETTO OVEST

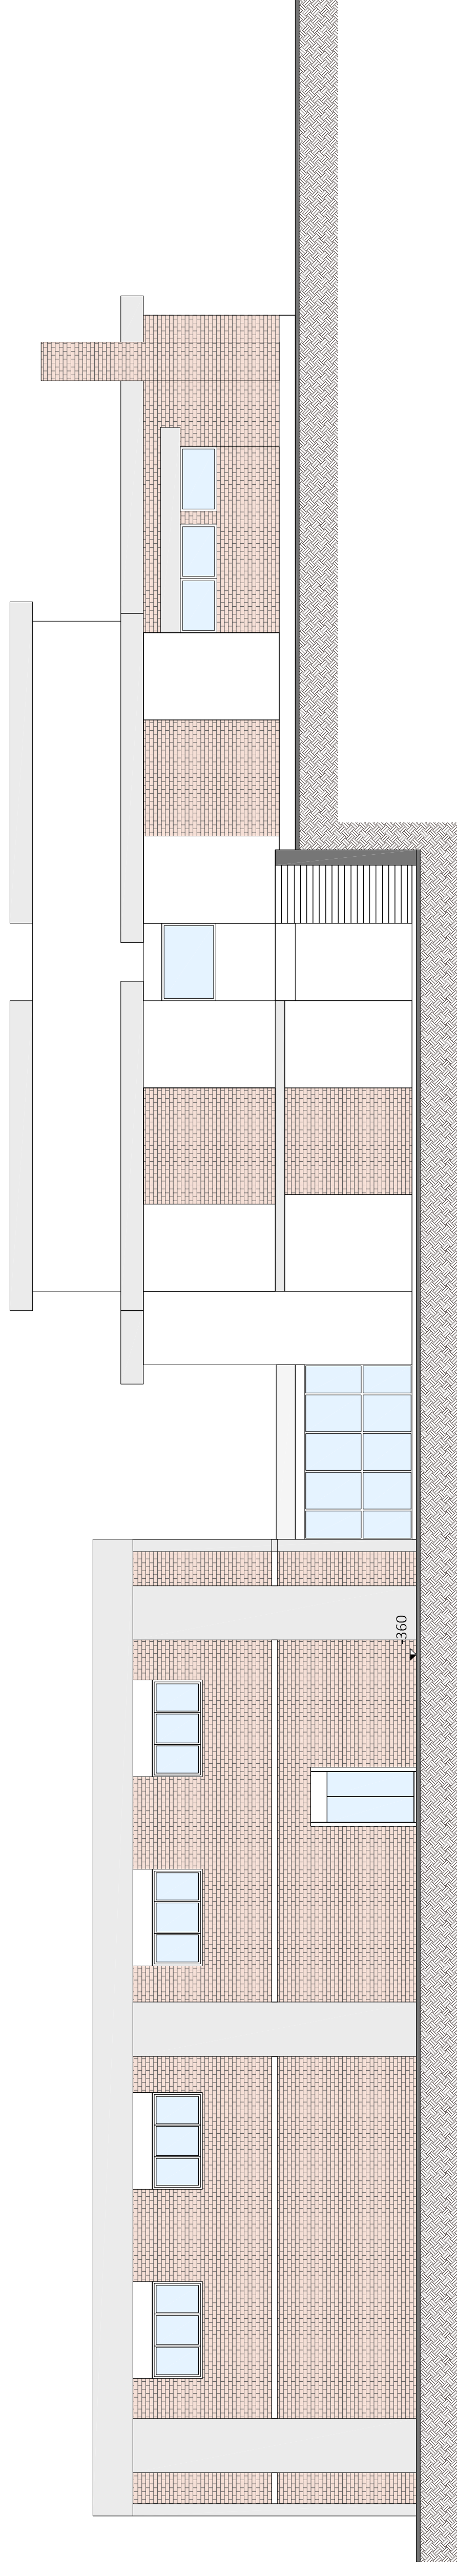

PROSPETTO SUD

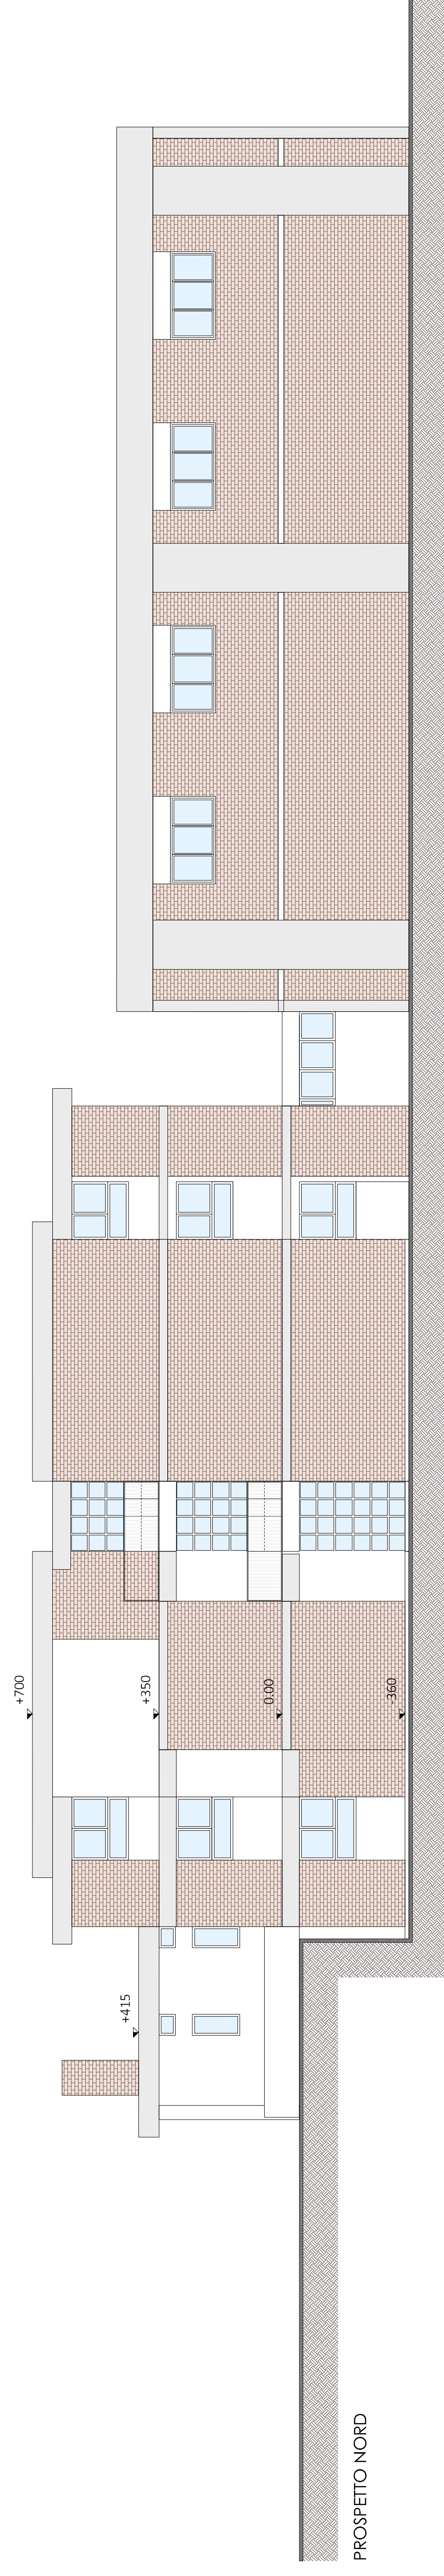

PROSPETTO NORD

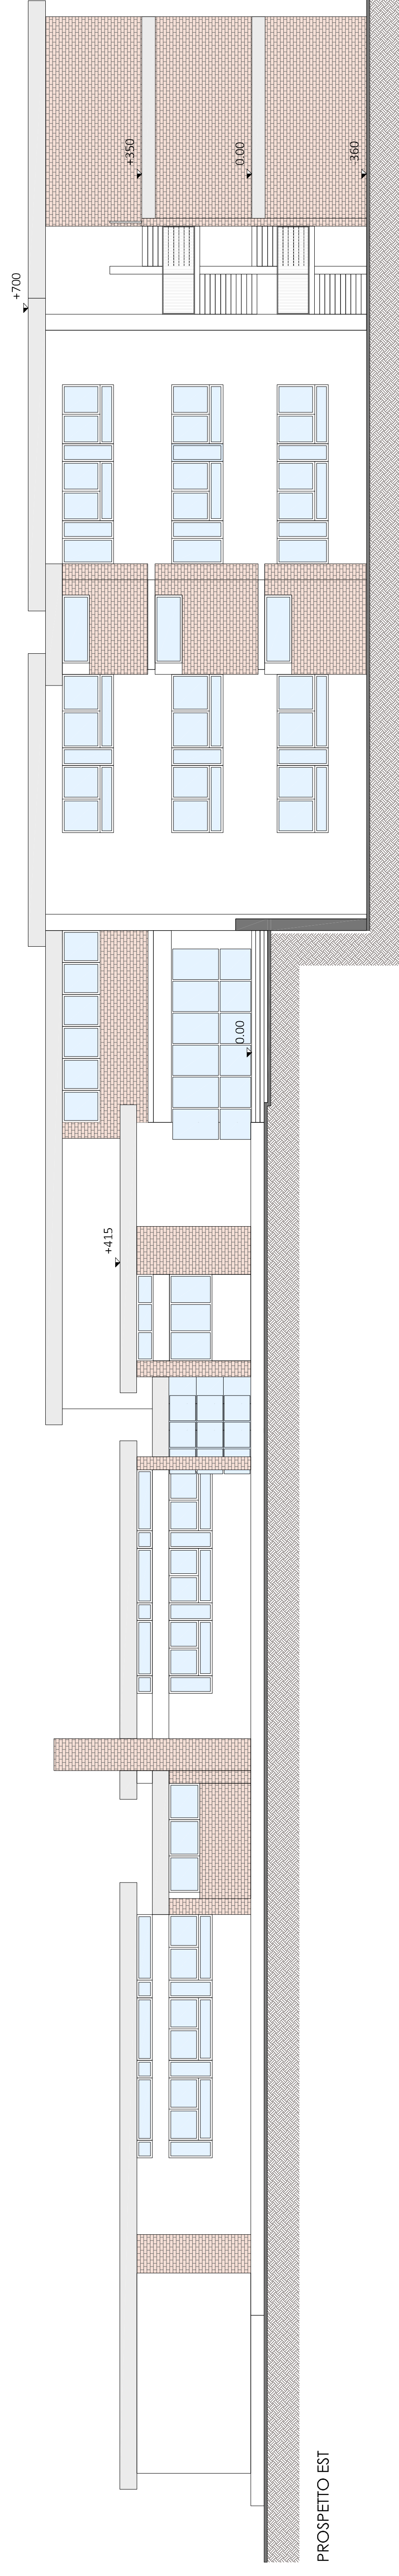

PROSPETTO EST

Comune di Brendola

Provincia di Vicenza

**PROGETTO DEFINITIVO-ESECUTIVO PER I LAVORI DI  
RIQUALIFICAZIONE ENERGETICA DELLA SCUOLA SECONDARIA  
DI PRIMO GRADO "G. GALILEI"**

PROGETTISTA  
arch. GIOVANNI PIETRO DALLA COSTA  
dalla@d2t.it

COMMITTENTI  
COMUNE DI BRENDOLA

**06** STATO DI FATTO  
PROSPETTI

DATA  
11 giugno 2022

SCALA  
1:100

DALLA COSTA  
TIBALDO  
TAGLIAPIETRA



Piazza Guglielmo Marconi n° 21 - 36071 Arzignano (VI) T. 0444-673420 [www.d2t.it](http://www.d2t.it)