

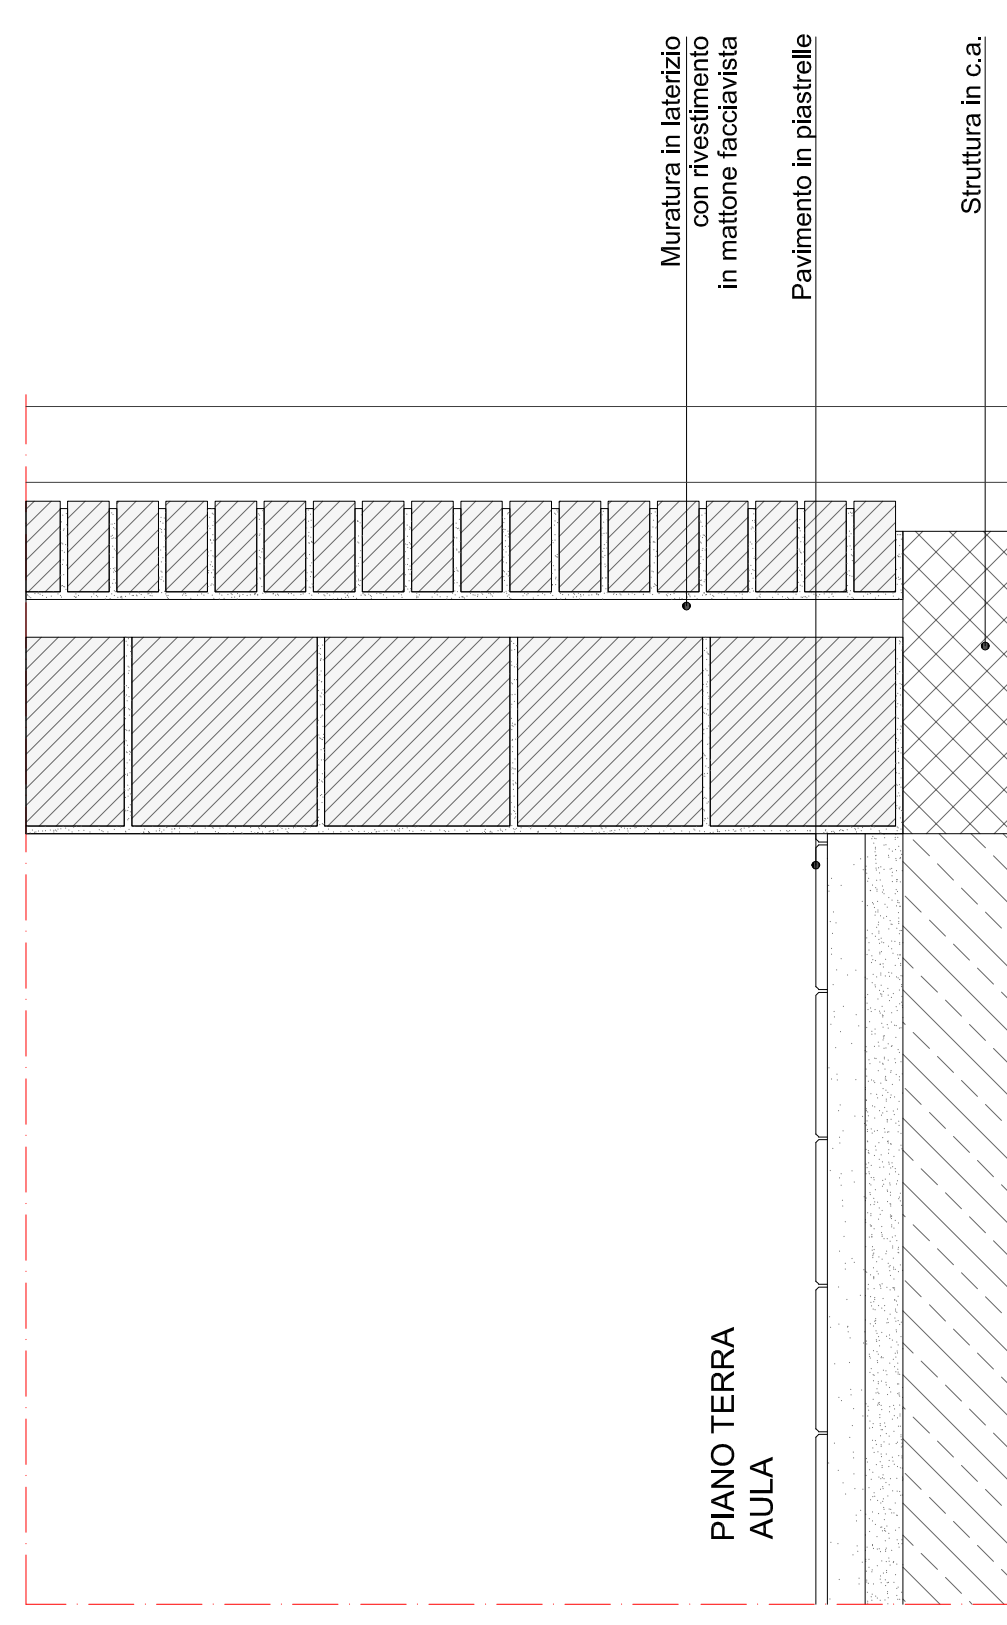
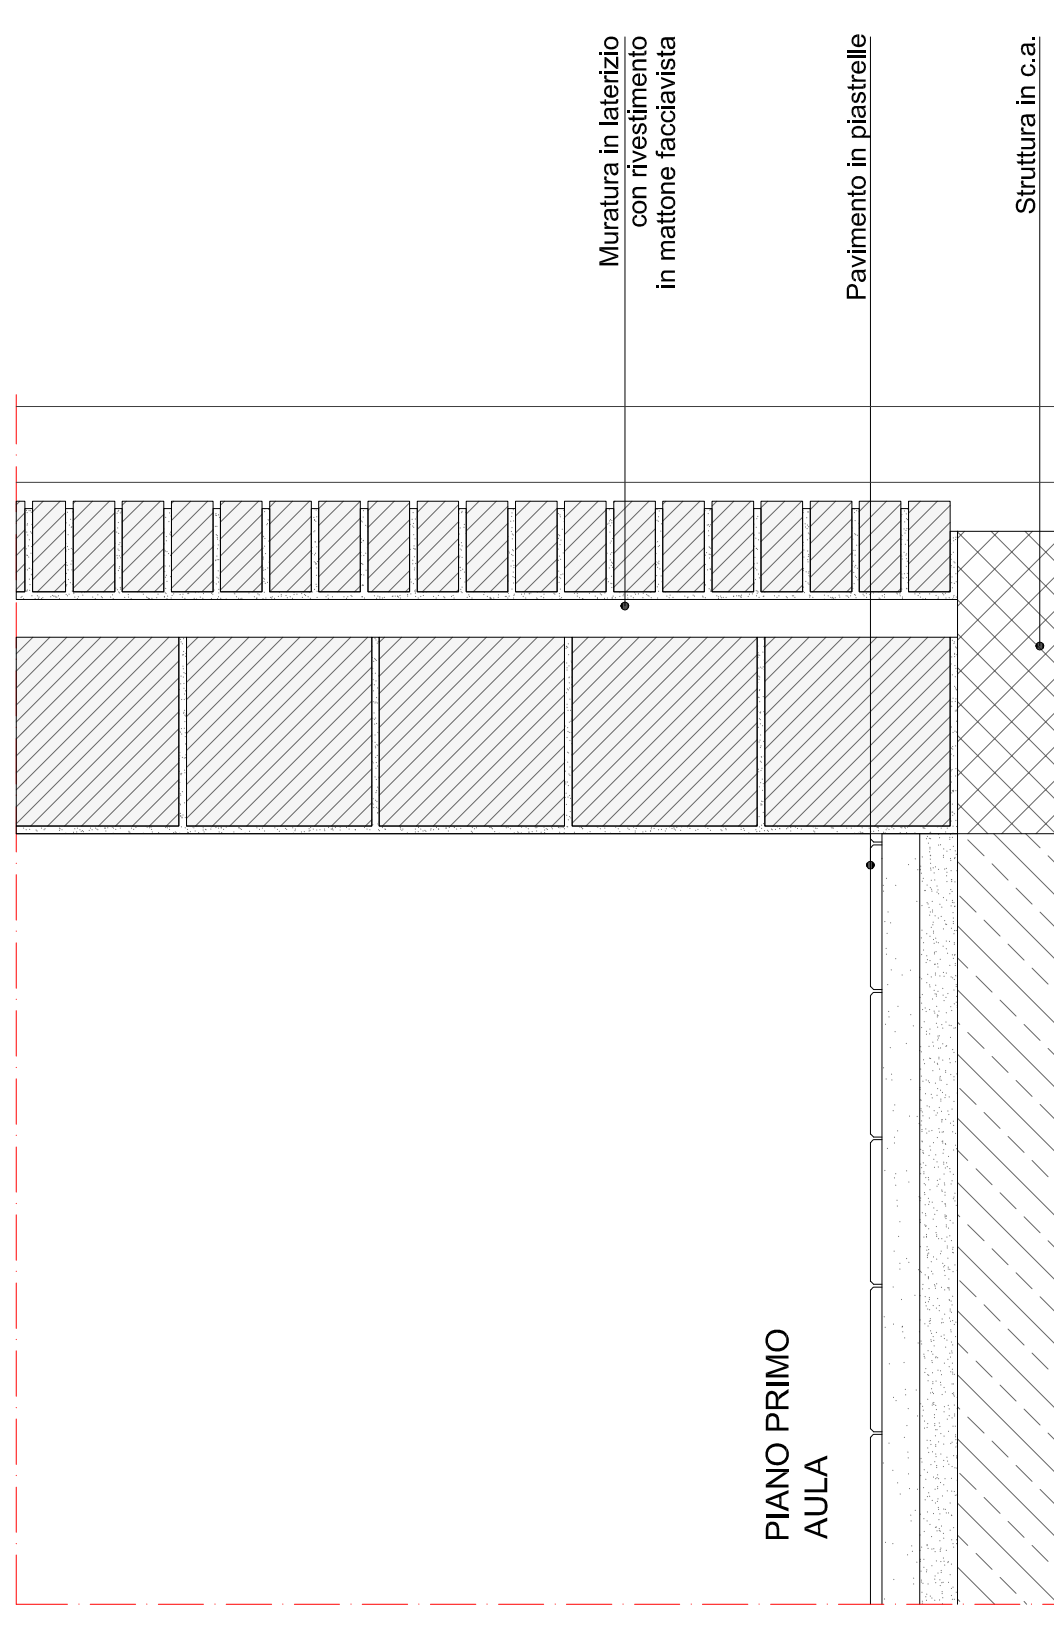
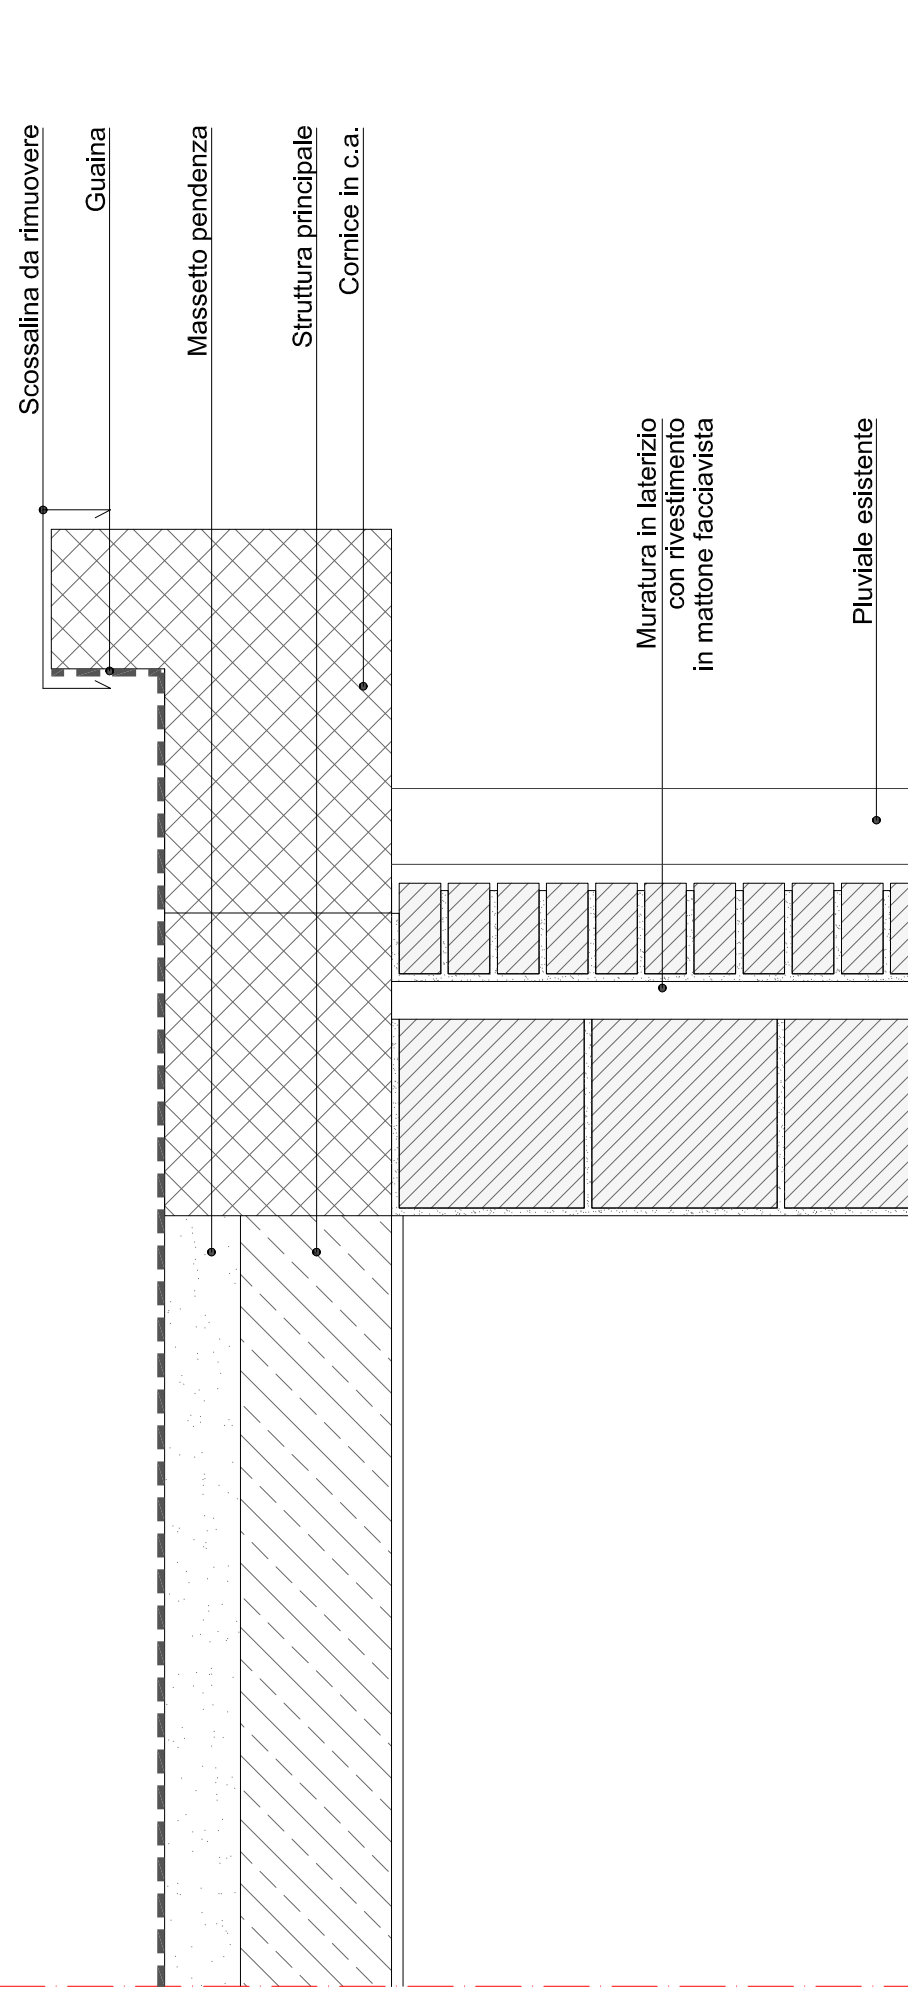
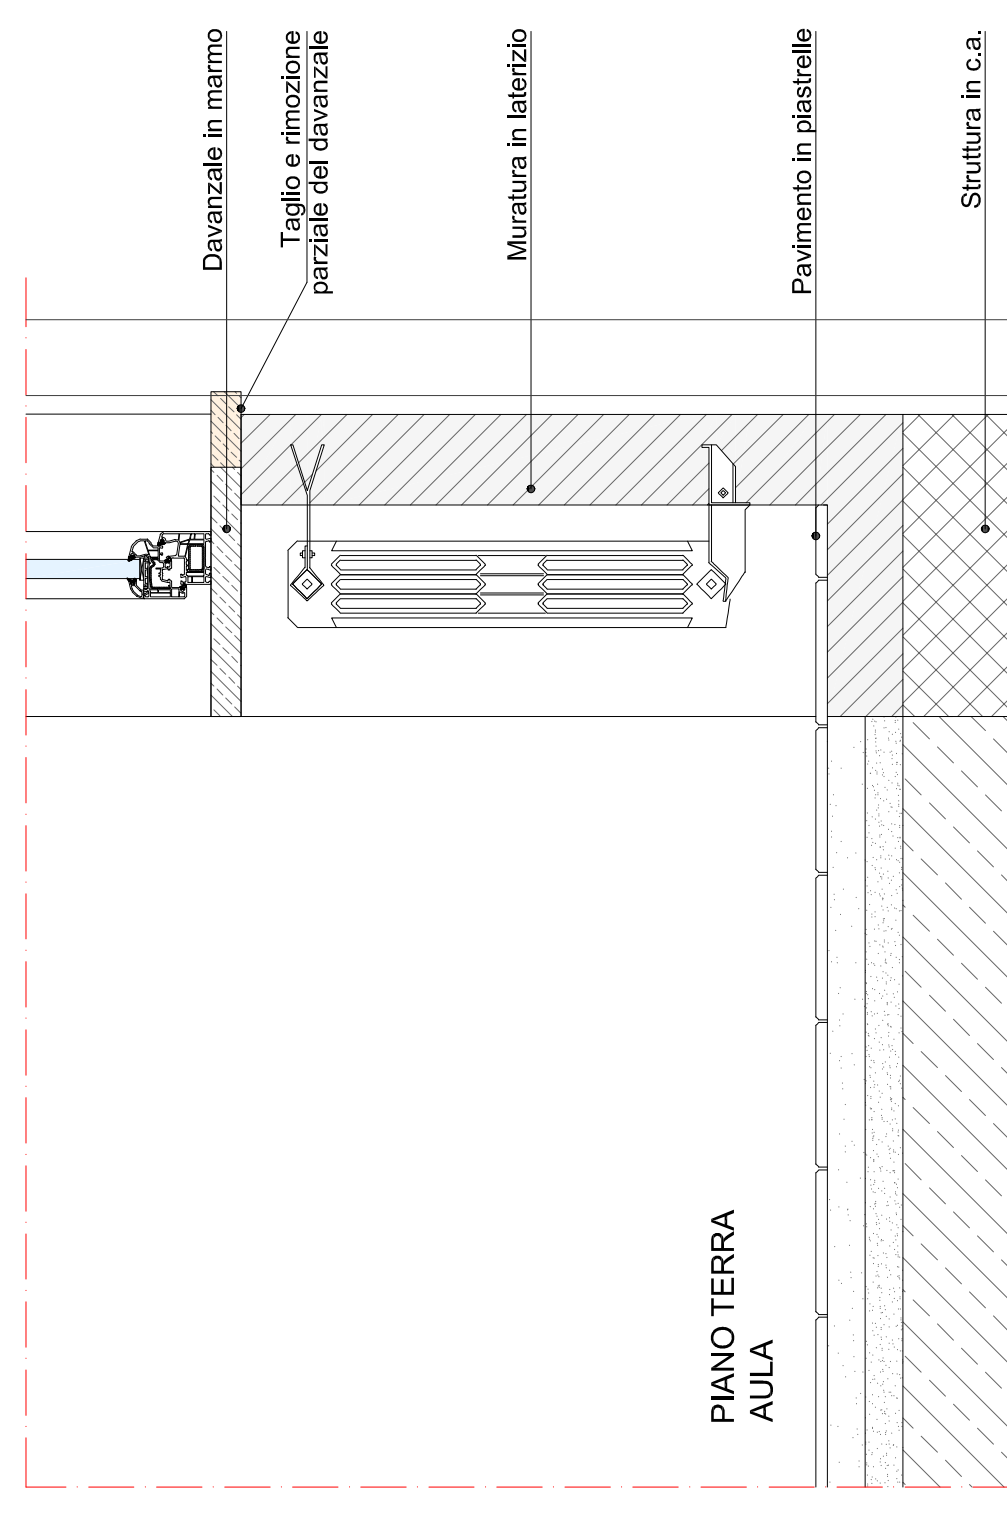
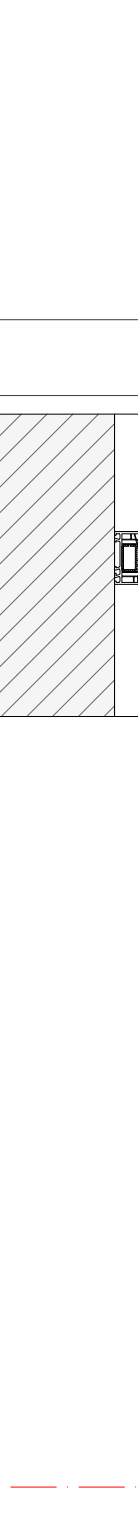



STATO DI FATTO - SEZIONE TIPO 2

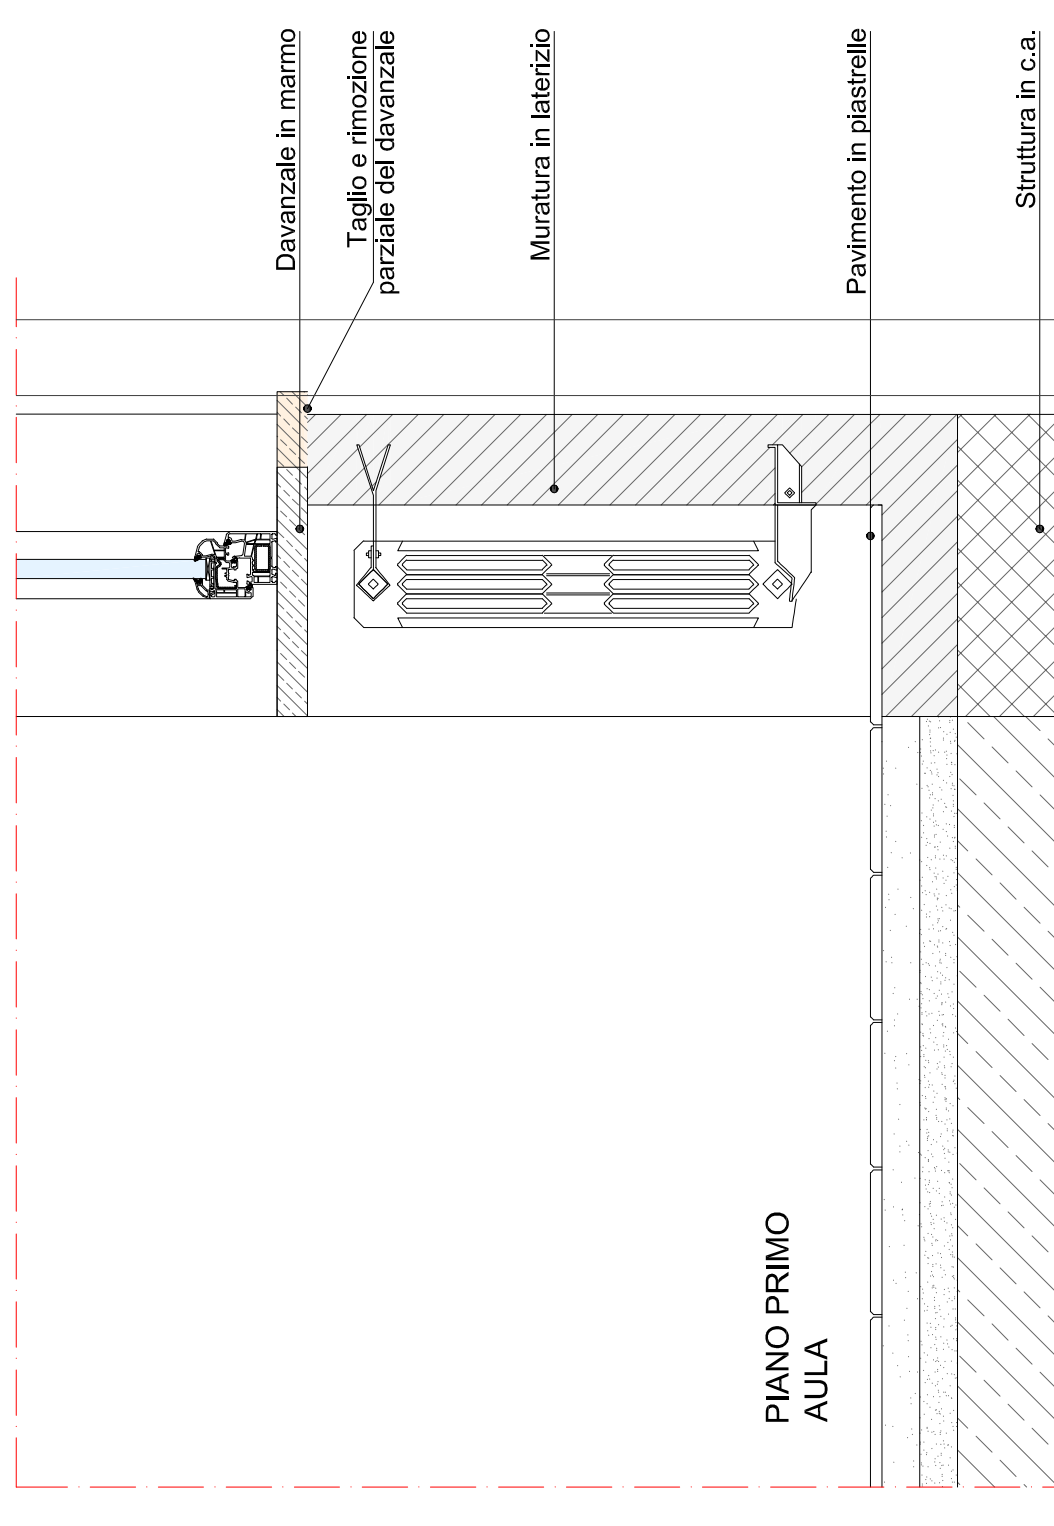


STATO DI FATTO - SEZIONE TIPO 1

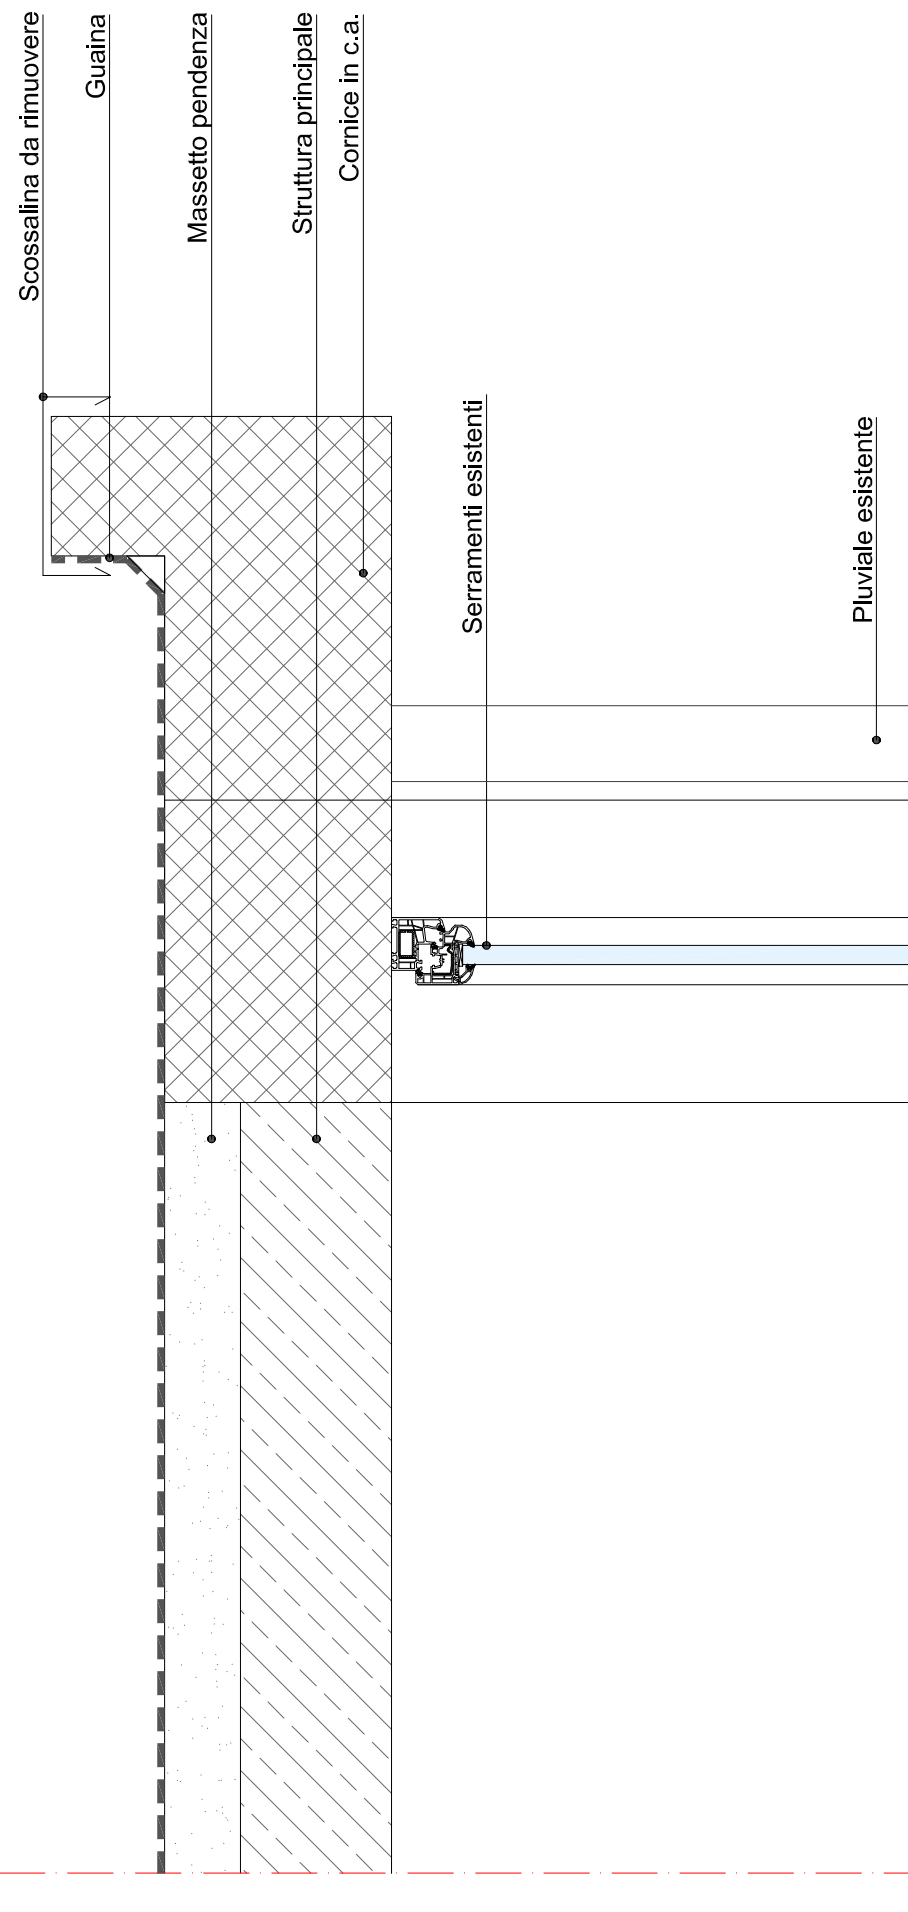

STATO DI FATTO - PROSPETTO

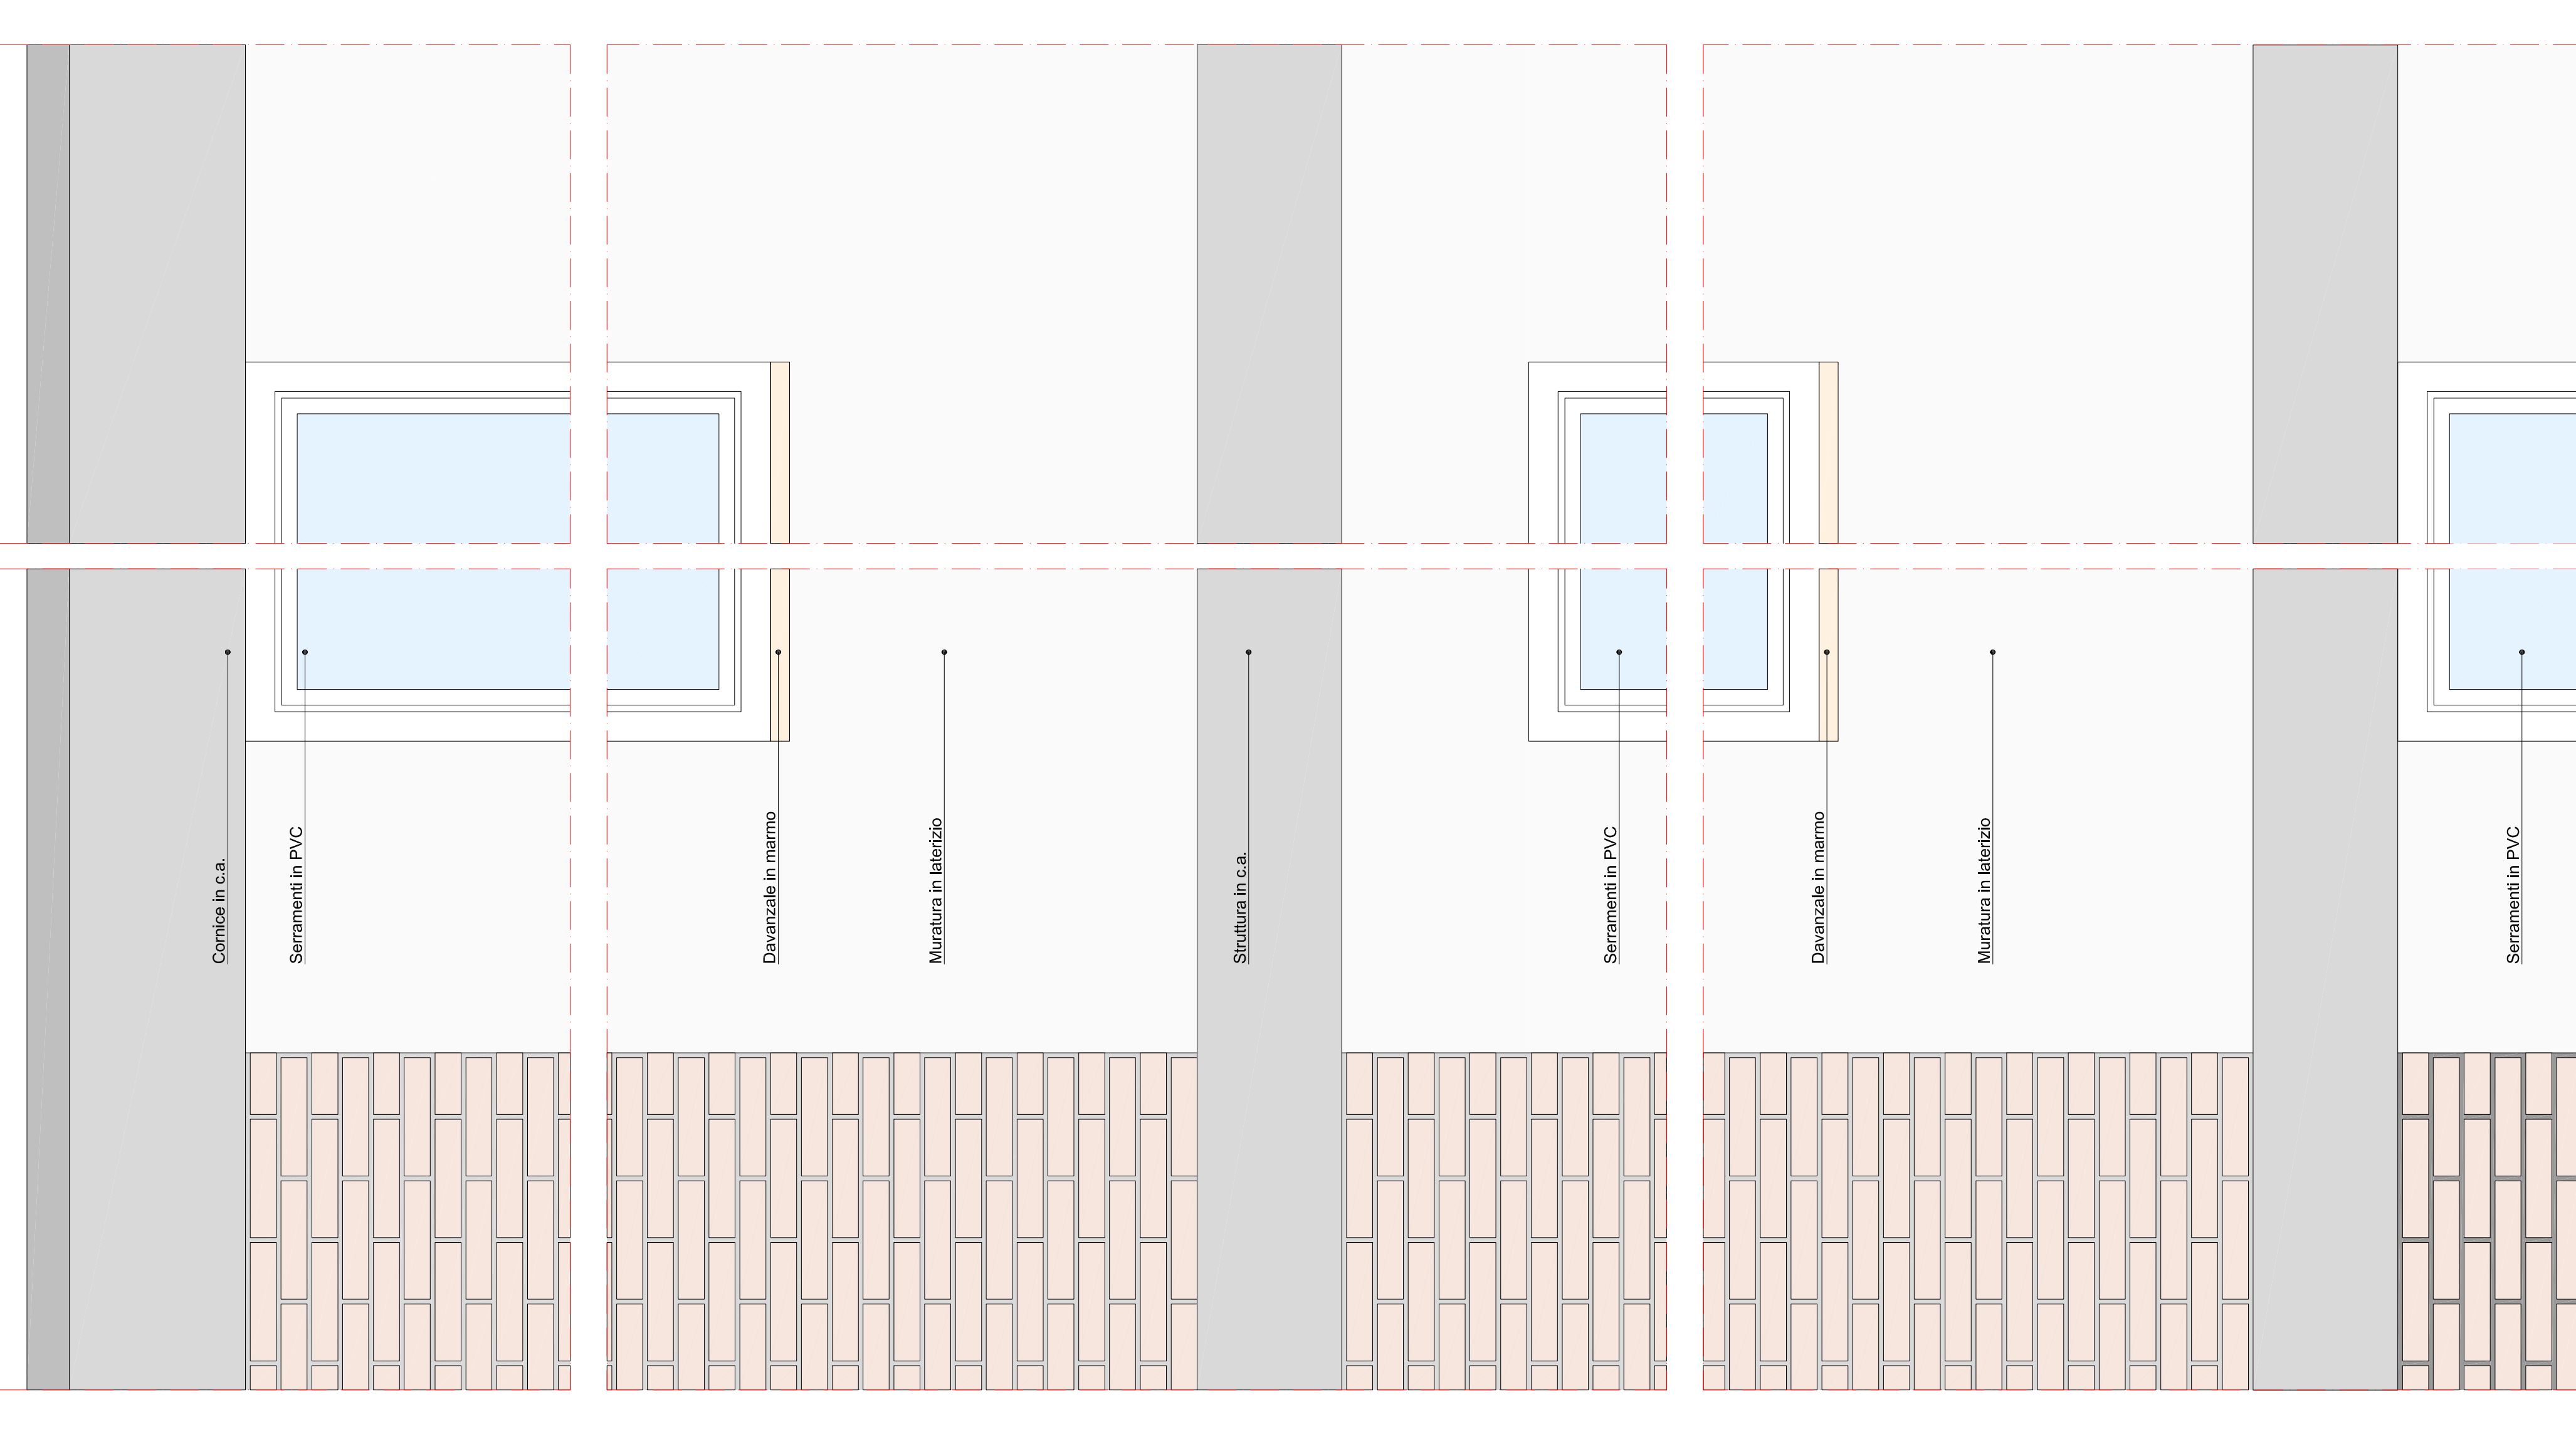

STATO DI FATTO - PIANTA

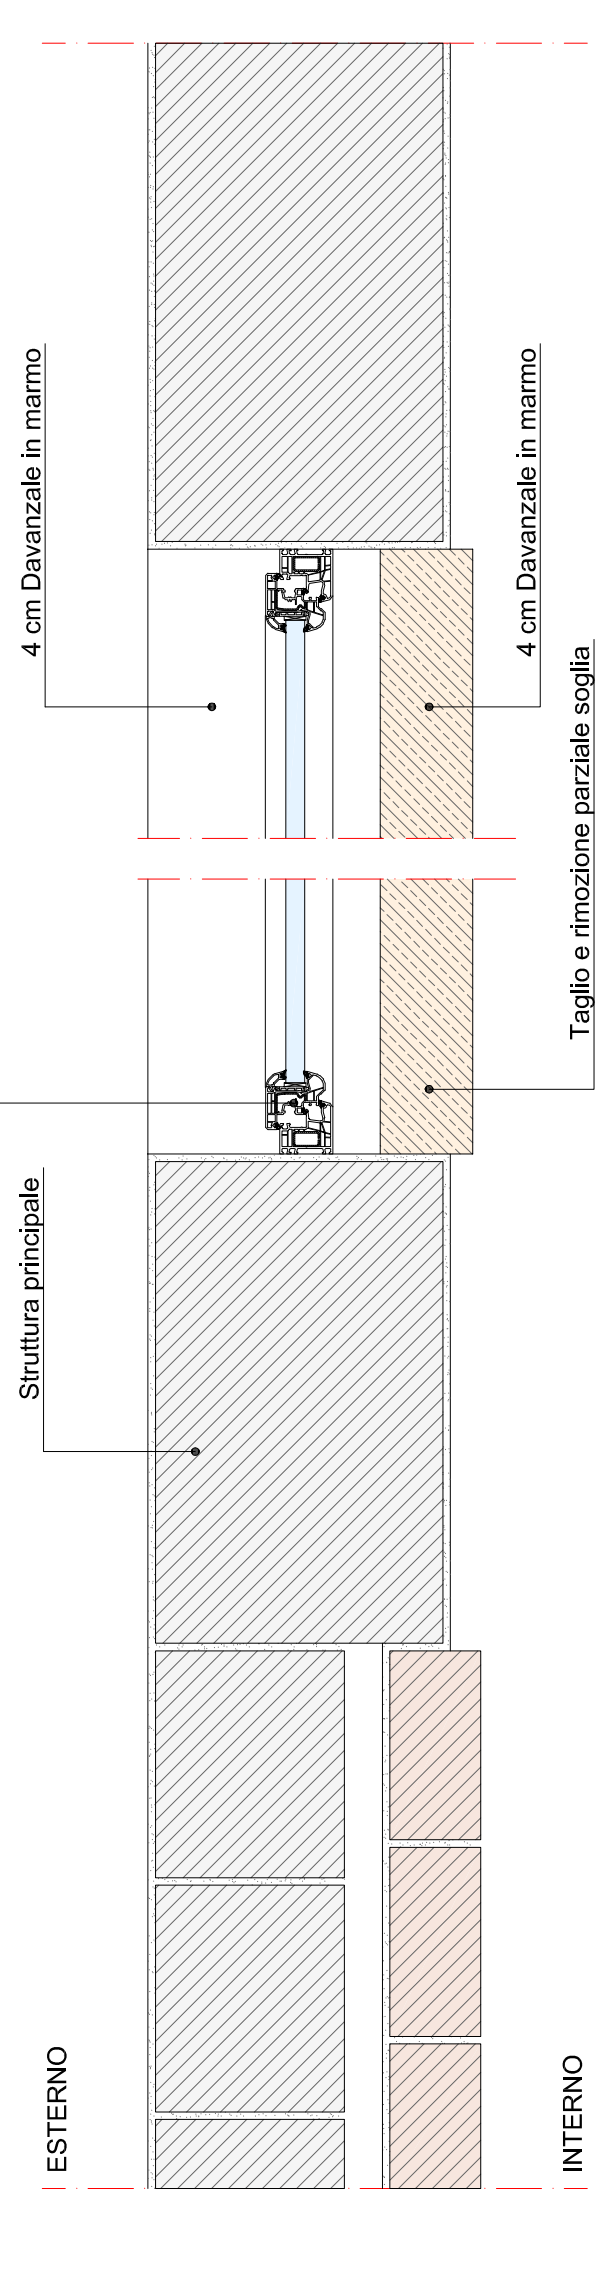

Comune di Brendola

Provincia di Vicenza

PROGETTO DEFINITIVO-ESECUTIVO PER I LAVORI DI RIQUALIFICAZIONE ENERGETICA DELLA SCUOLA SECONDARIA DI PRIMO GRADO "G. GALILEI"

PROGETTISTA
arch. GIOVANNI PIETRO DALLA COSTA
dalla@dzt.it

COMITENTIS
COMUNE DI BRENDOLA

STATO ATTUALE
PARTICOLARI COSTRUTTIVI DELLE
FACCIAE

07

DALLA COSTA
TIBALDO
TAGLIAPIETRA

D-2T

DATA
1 giugno 2022

SCALA
1:10