




PROSPETTO OVEST

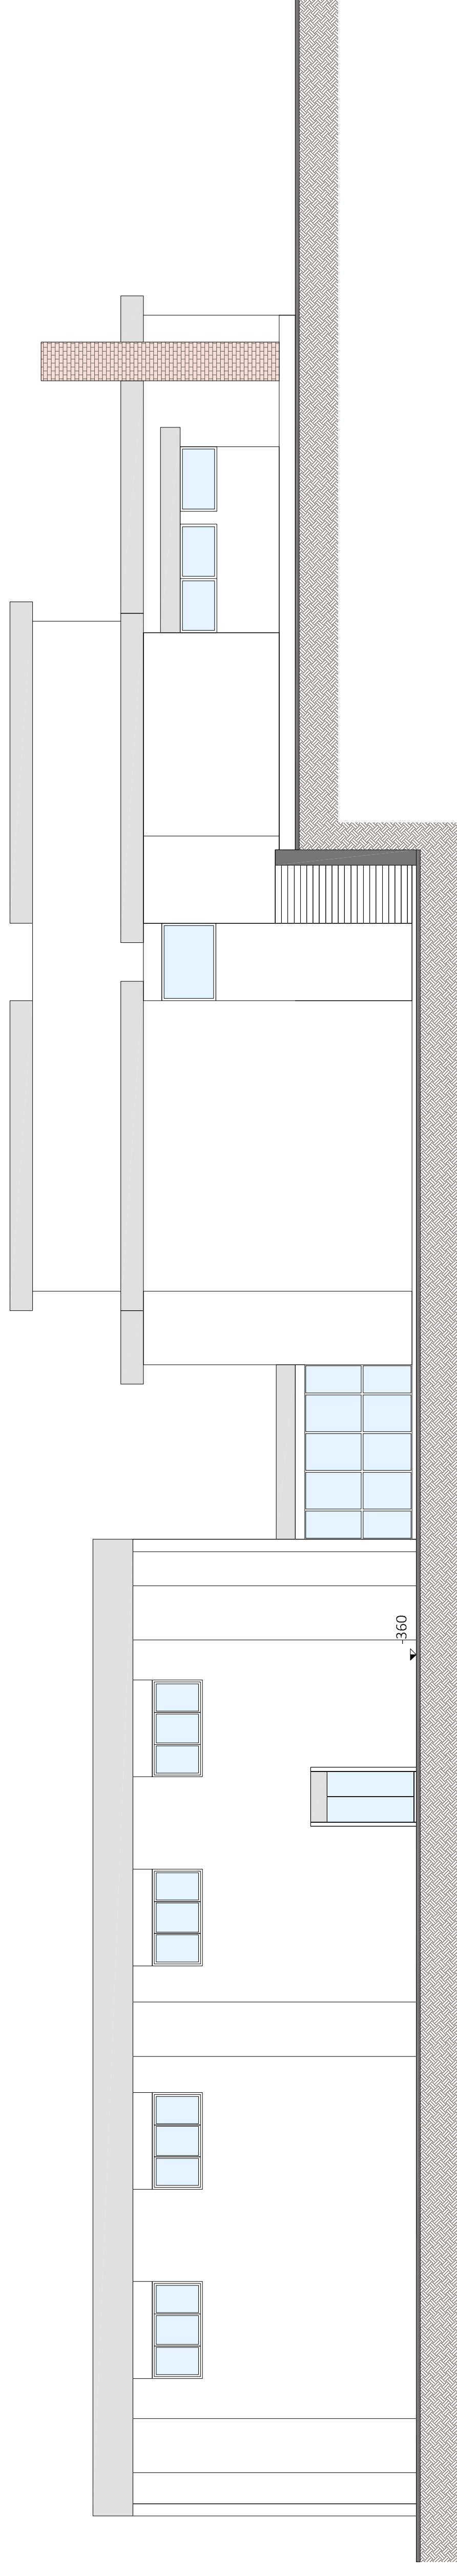

PROSPETTO SUD

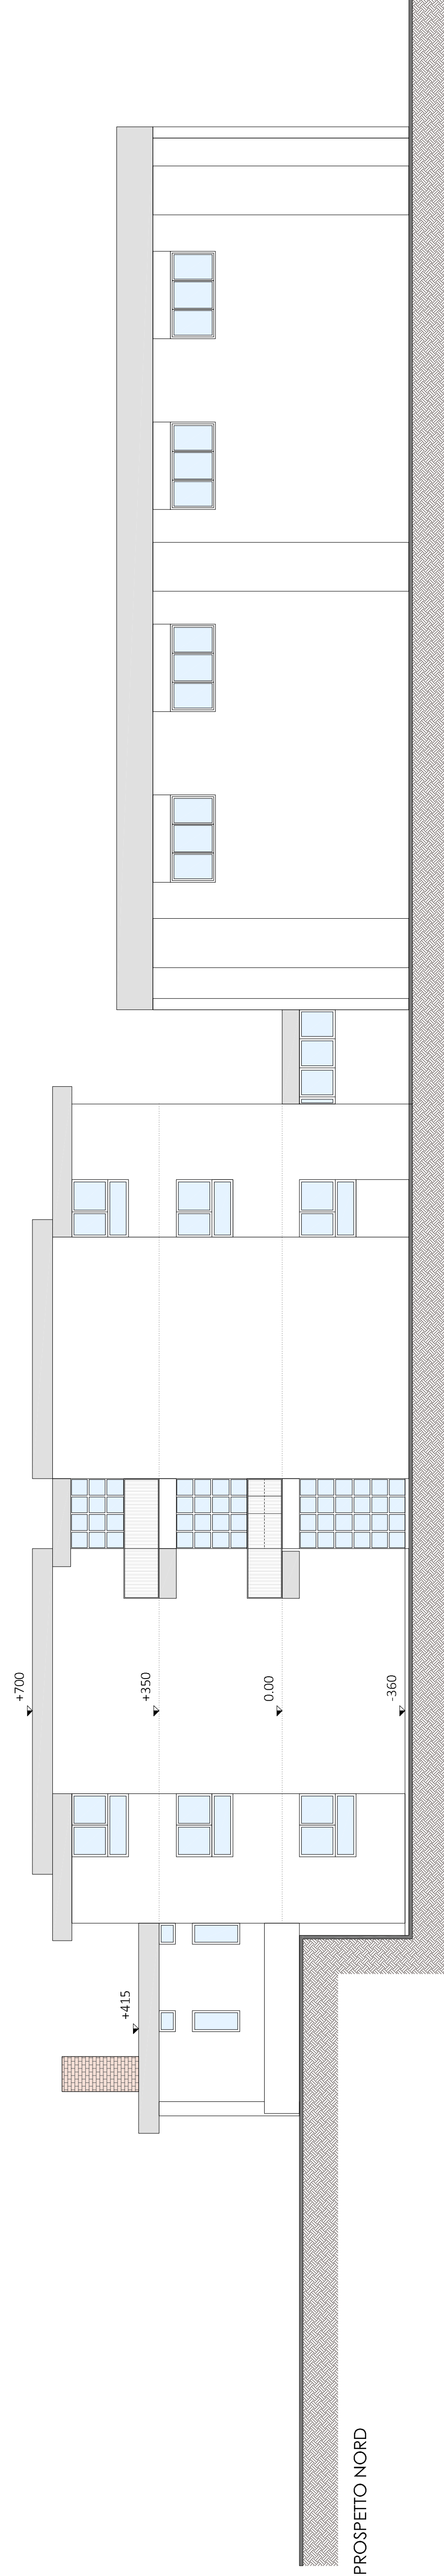

PROSPETTO NORD

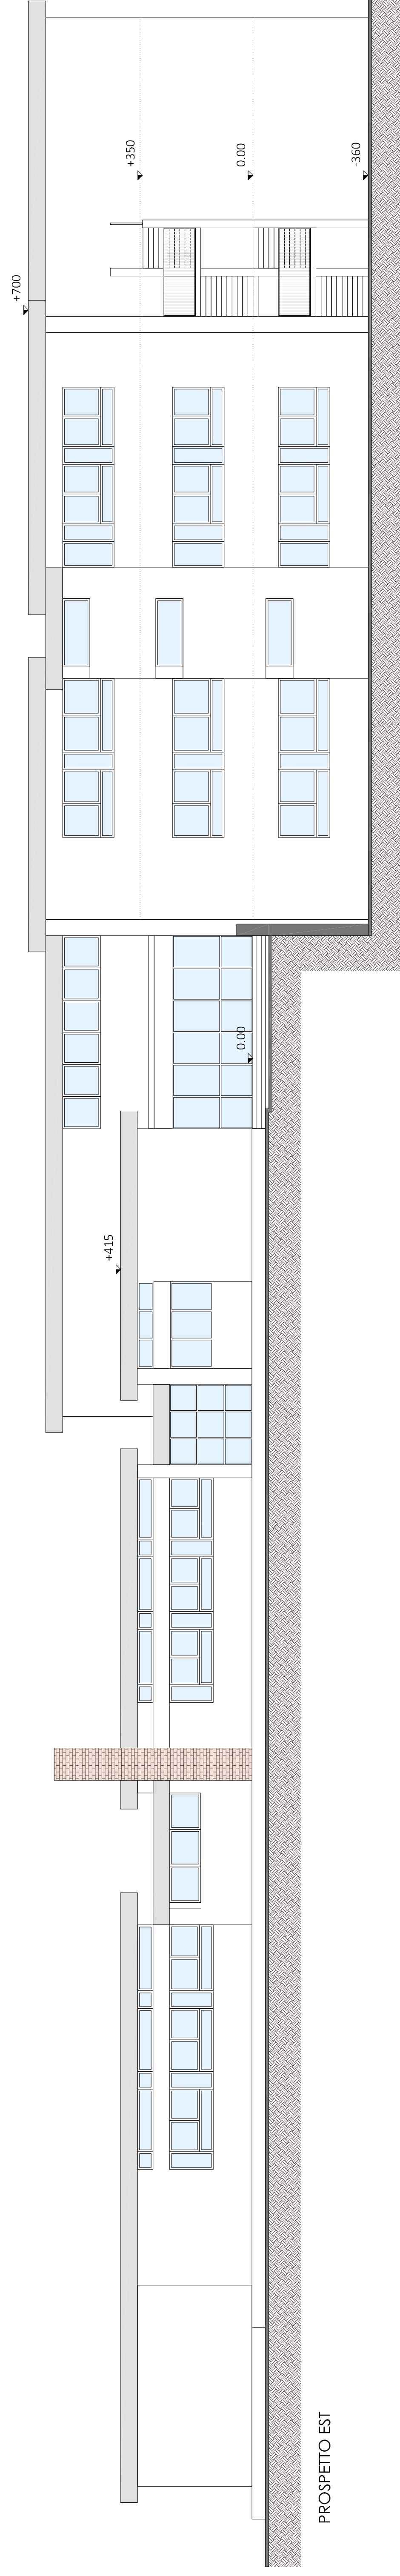

PROSPETTO EST

Comune di Brendola

Provincia di Vicenza

**PROGETTO DEFINITIVO-ESECUTIVO PER I LAVORI DI
RIQUALIFICAZIONE ENERGETICA DELLA SCUOLA SECONDARIA
DI PRIMO GRADO "G. GALILEI"**

PROGETTISTA
arch. GIOVANNI PIETRO DALLA COSTA
dalla@d2t.it

COMMITTENTI
COMUNE DI BRENDOLA

12
PROGETTO
PROSPETTI

DATA
11 giugno 2022

SCALA
1:100

DALLA COSTA
TIBALDO
TAGLIAPIETRA

D2T

Piazza Guglielmo Marconi n° 21 - 36071 Arzignano (VI) T. 0444-673420 www.d2t.it