




PANNELLA PIANO PRIMO

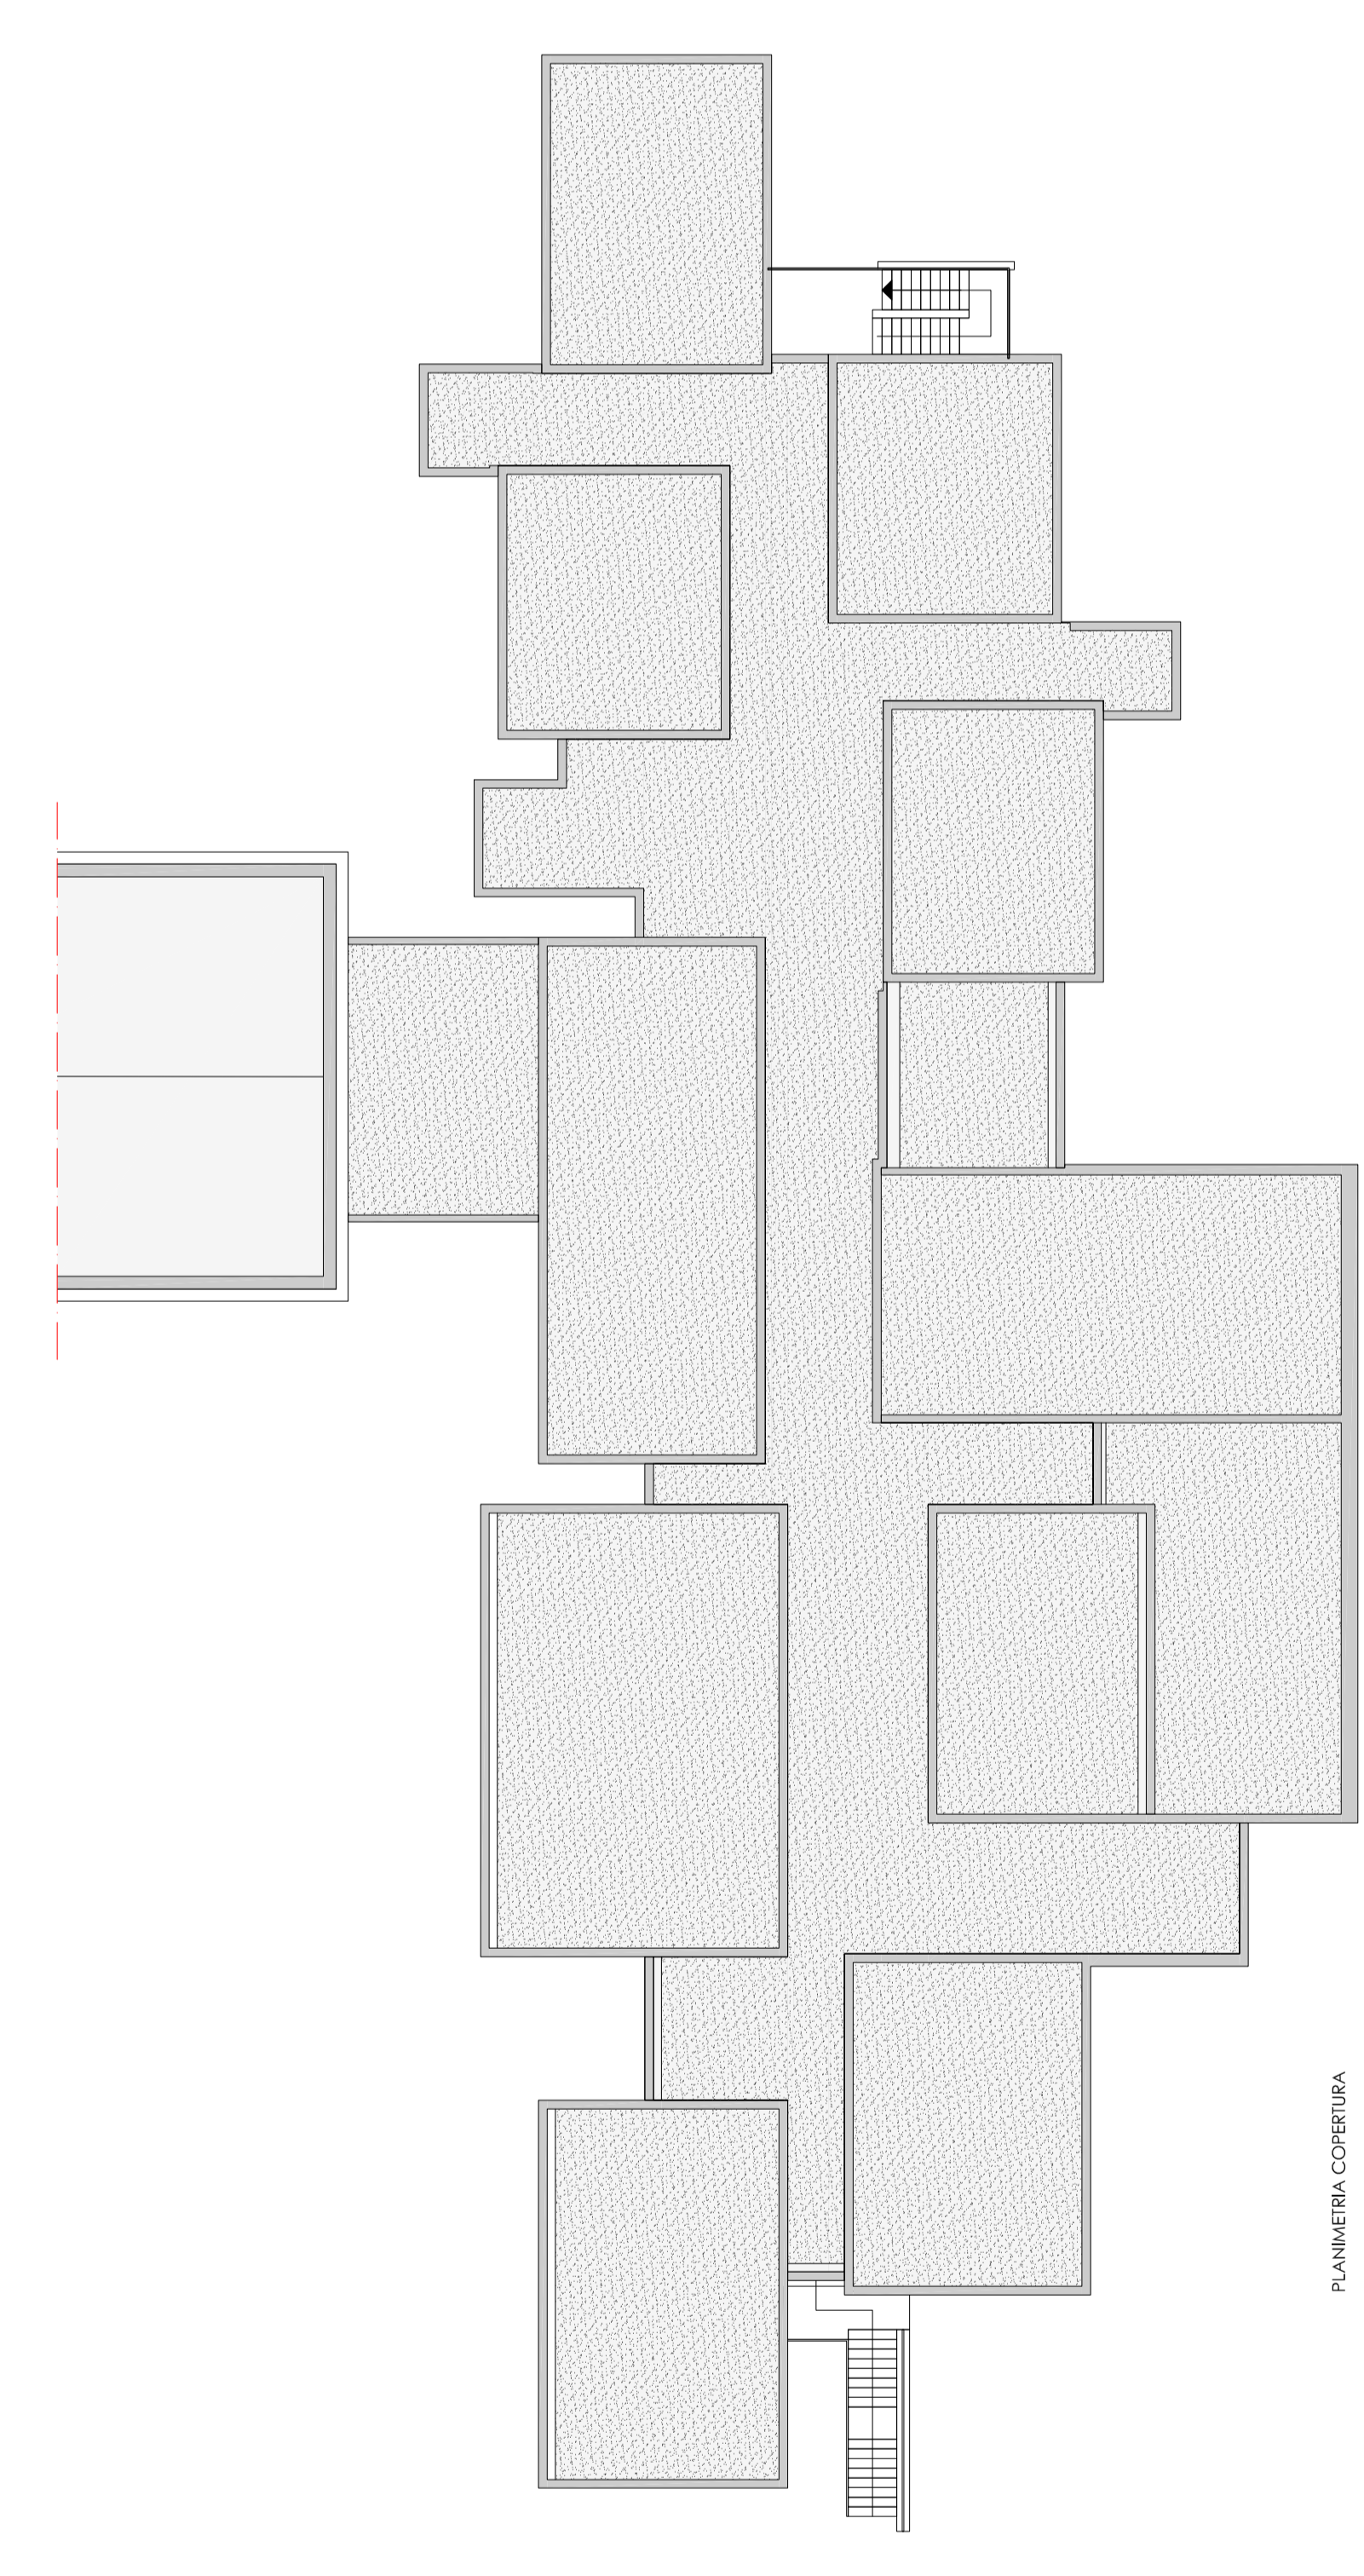


PANNELLA COPERTURA

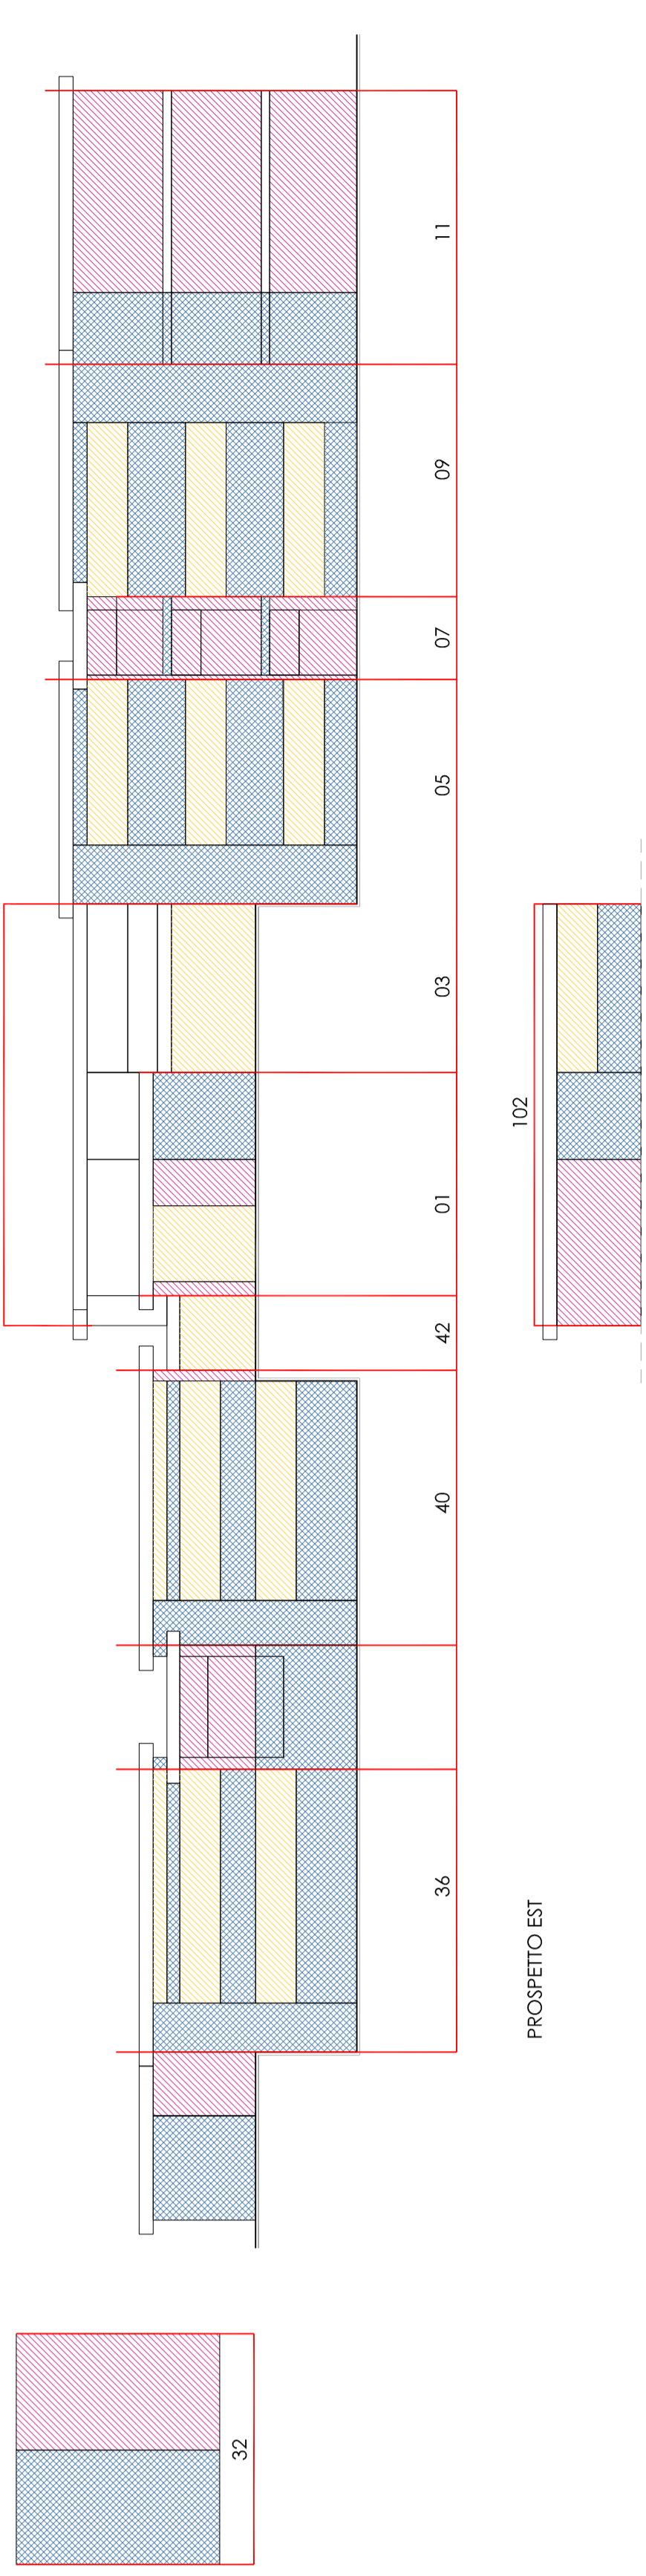

PROSPETTO EST

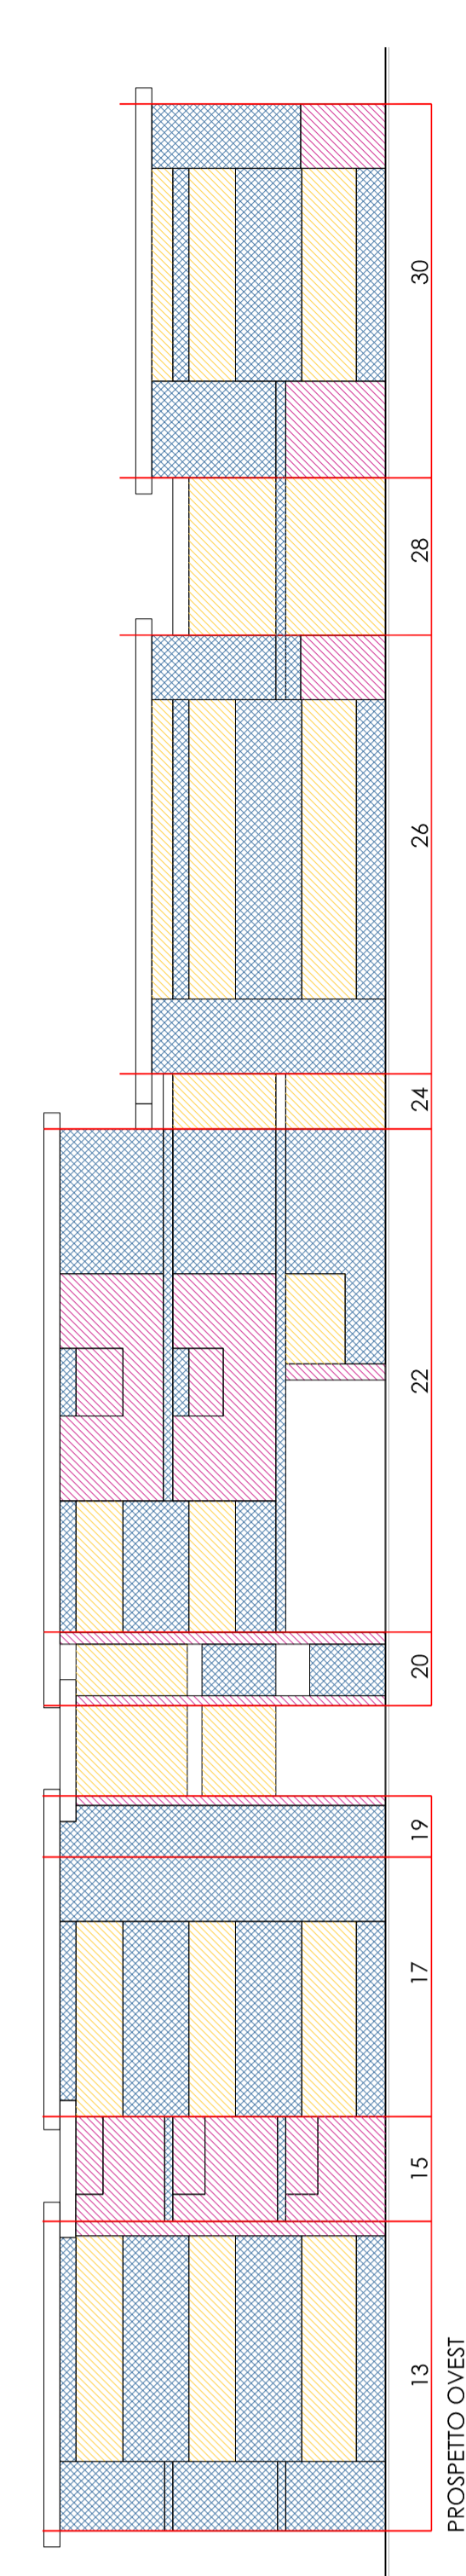
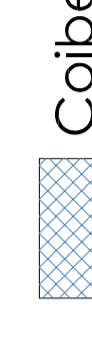
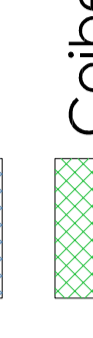
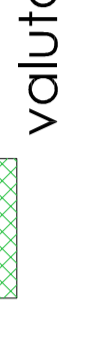



PROSPETTO OVEST

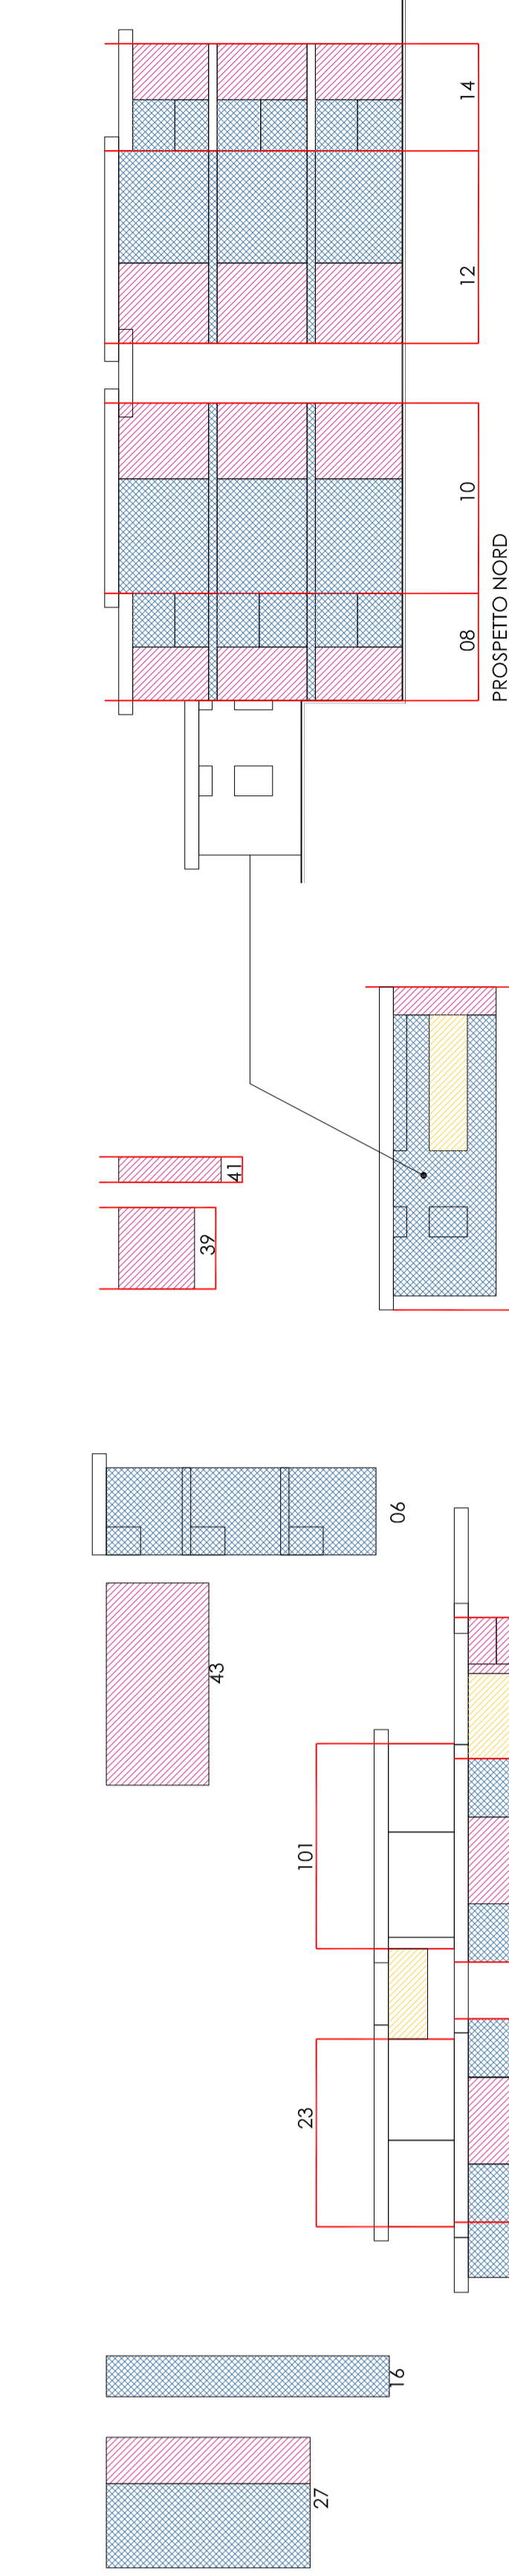

PROSPETTO SUD

LEGENDA

-  Coibentazione termica spessore 12 cm
-  Coibentazione termica spessore 16 cm
-  Coibentazione termica lesene palestra da valutare in corso di esecuzione
-  Corpi trasparenti superficie > 4 mq

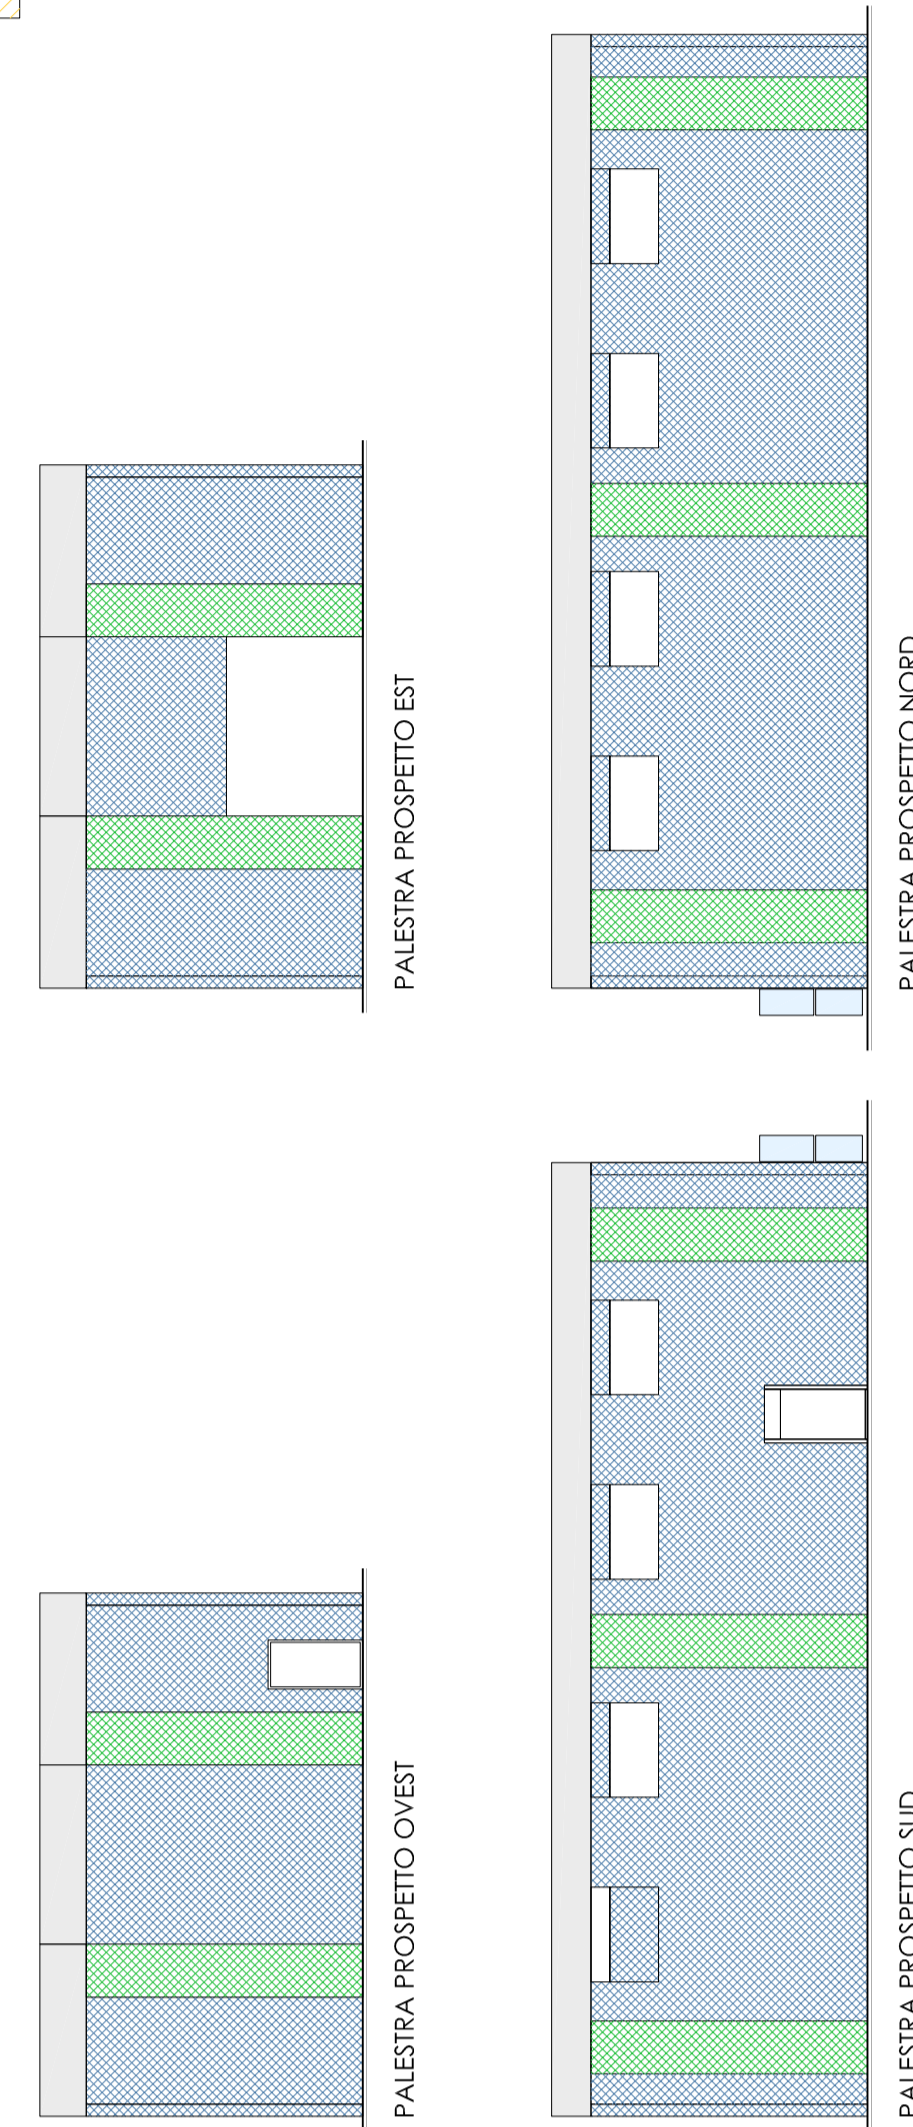

Comune di Brendola
Provincia di Vicenza

PROGETTO DEFINITIVO-ESECUTIVO PER I LAVORI DI RIQUALIFICAZIONE ENERGETICA DELLA SCUOLA SECONDARIA DI PRIMO GRADO "G. GALILEI"

PROGETTISTA
ING. GIOVANNI PIETRO DALLA COSTA
dalla@dz.it

COMMITTENTI
COMUNE DI BRENDOLA

DATA
1 Giugno 2022

SCALA
1:200

14 PROGETTO
MAPPATURA COIBENTAZIONE PROSPETTI

DALLA COSTA
TIBALDO
TAGLIAPIETRA

D2T

Piazza Guglielmo Marconi n° 21 - 36071 Arzignano (VI) T. 0444-673420 www.d2t.it