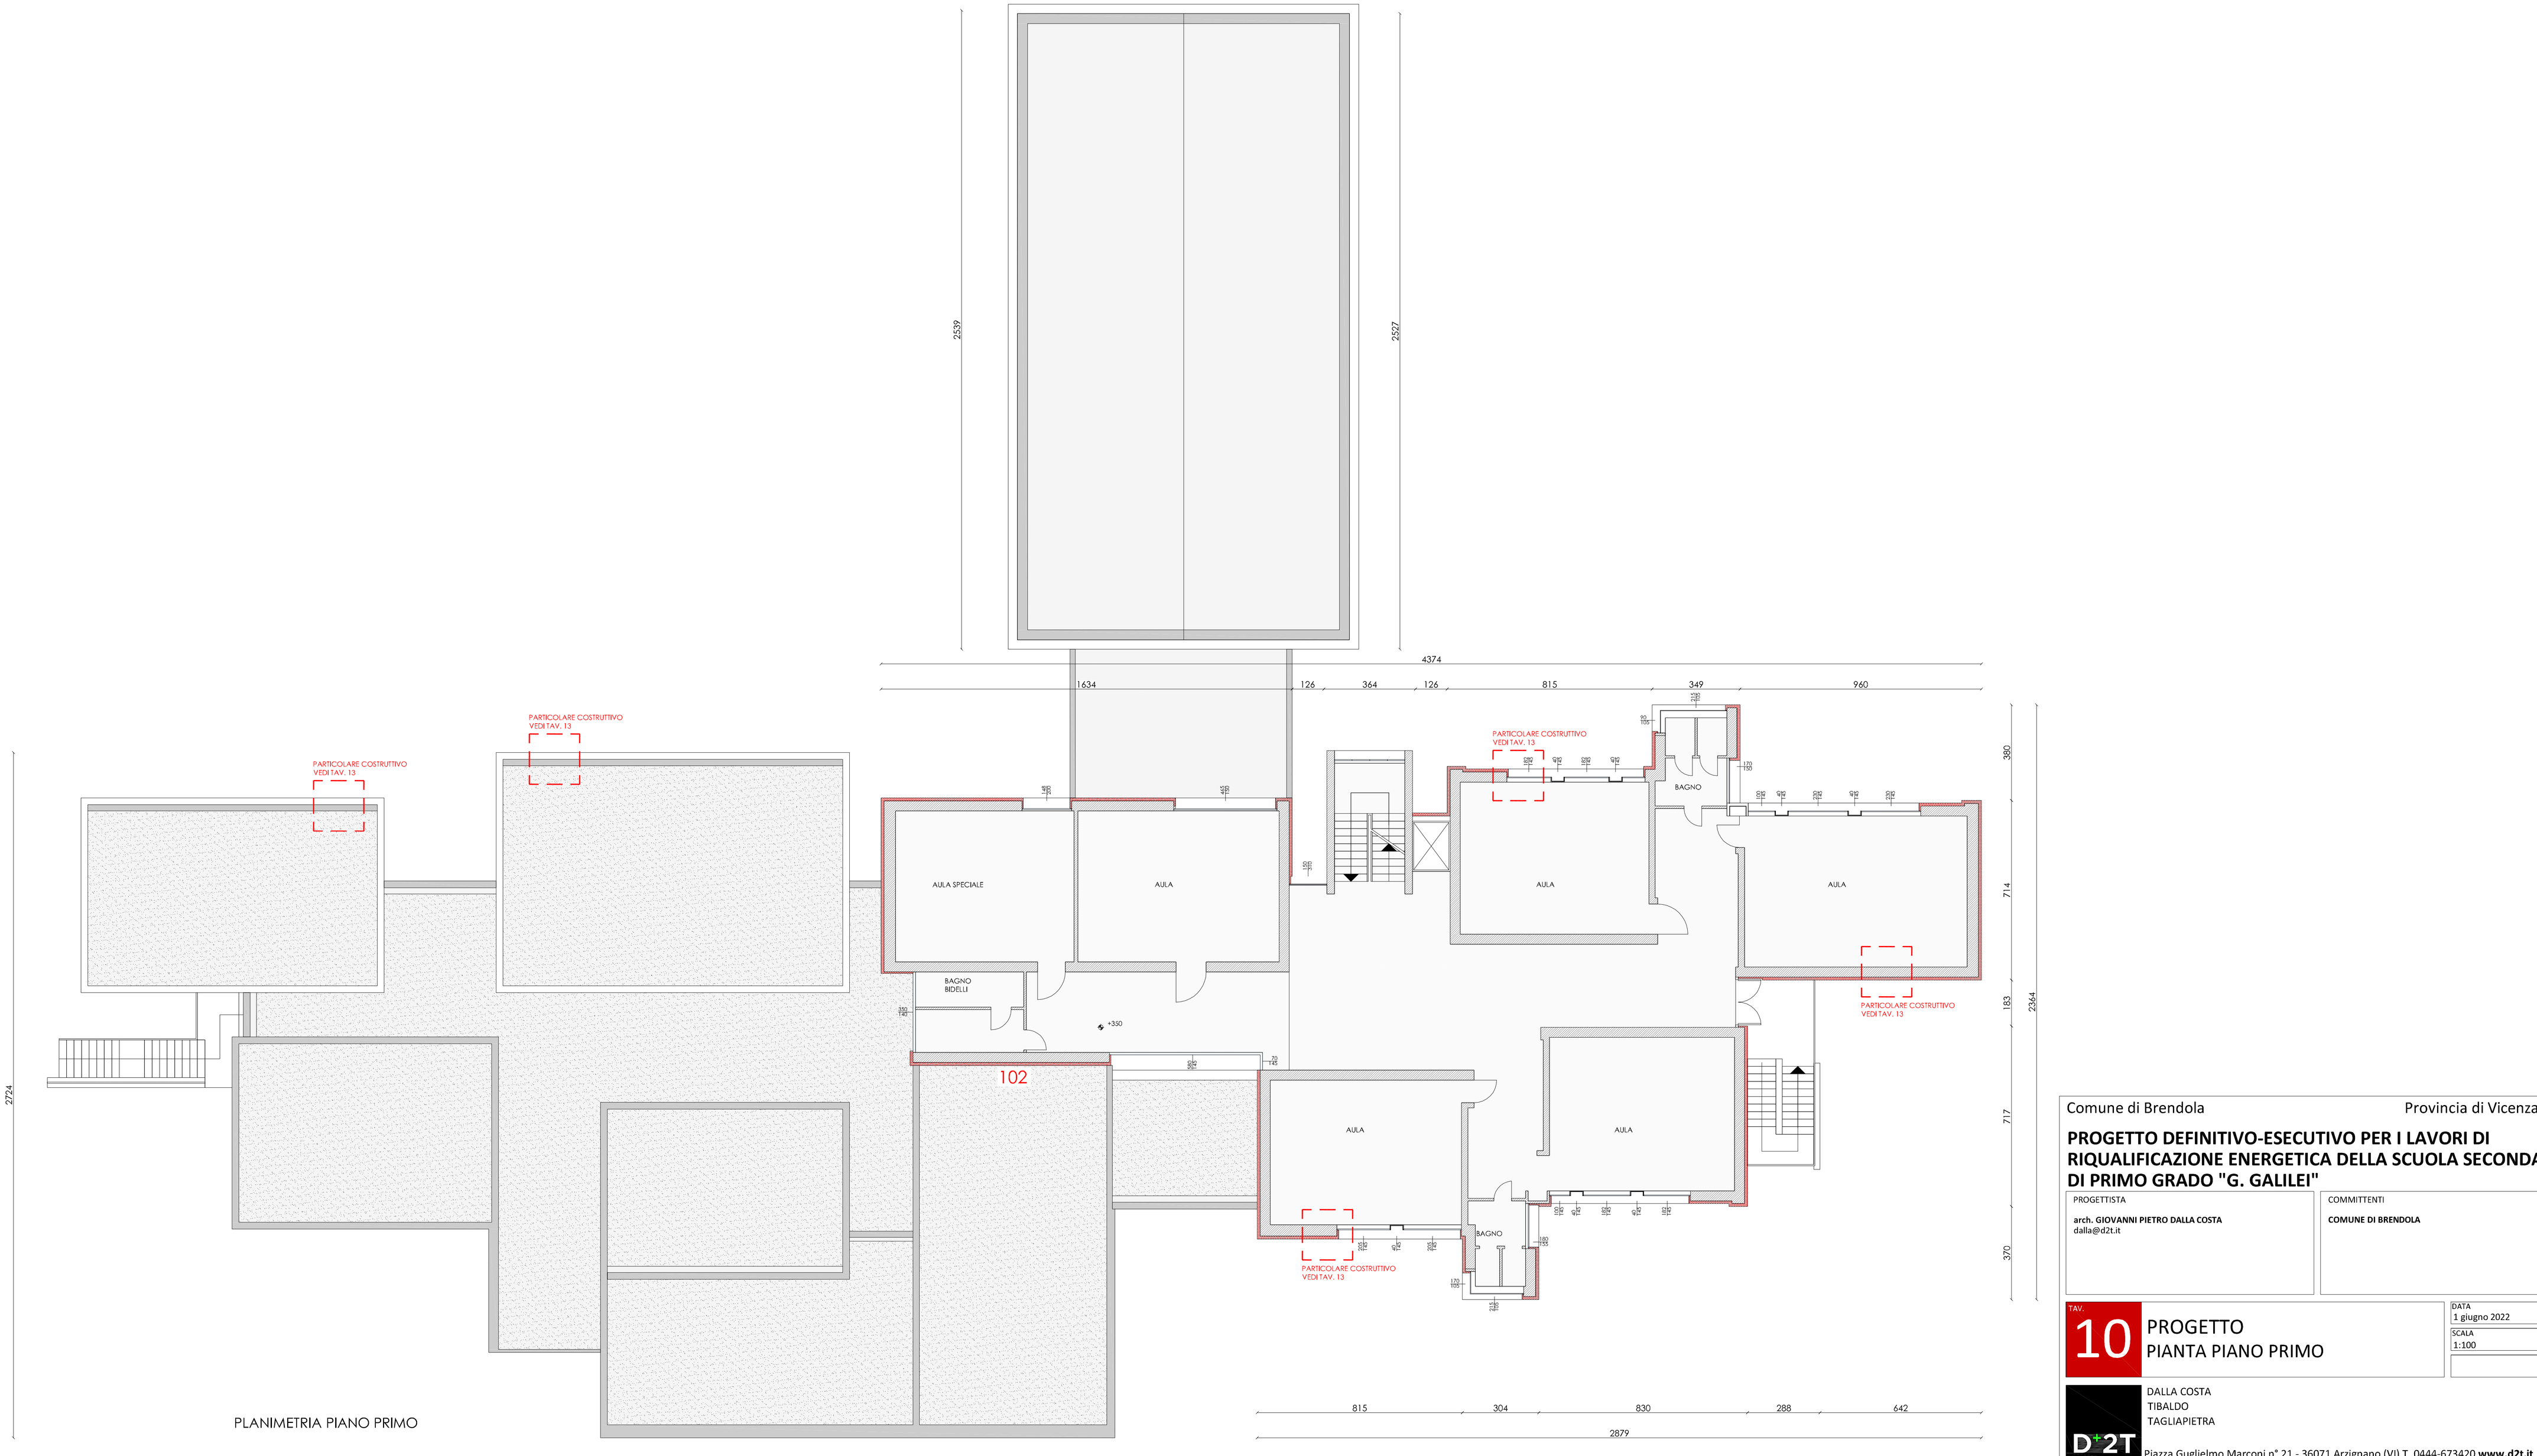

PLANIMETRIA PIANO PRIMO

Comune di Brendola — Provincia di Vicenza

PROGETTO DEFINITIVO-ESECUTIVO PER I LAVORI DI RIQUALIFICAZIONE ENERGETICA DELLA SCUOLA SECONDARIA DI PRIMO GRADO "G. GALILEI"

PROGETTISTA
arch. GIOVANNI PIETRO DALLA COSTA
dalla@d2t.it

COMMITTENTI
COMUNE DI BRENDOLA

TAV. 10

PROGETTO
PIANTA PIANO PRIMO

DATA
1 giugno 2022

SCALA
1:100

DALLA COSTA
TIBALDO
TAGLIAPIETRA

D+2T
Piazza Guglielmo Marconi n° 21 - 36071 Arzignano (VI) T. 0444-673420 **www.d2t.it**